SỞ QUY HOẠCH KIẾN TRÚC TP
ĐẾN Số: 862 Tuc
Ngày: 02/10/2008

BẢNG TK TỌA ĐỘ NÚT GIAO THÔNG

BẢNG THỐNG KÊ LỘ GIỚI HẺM

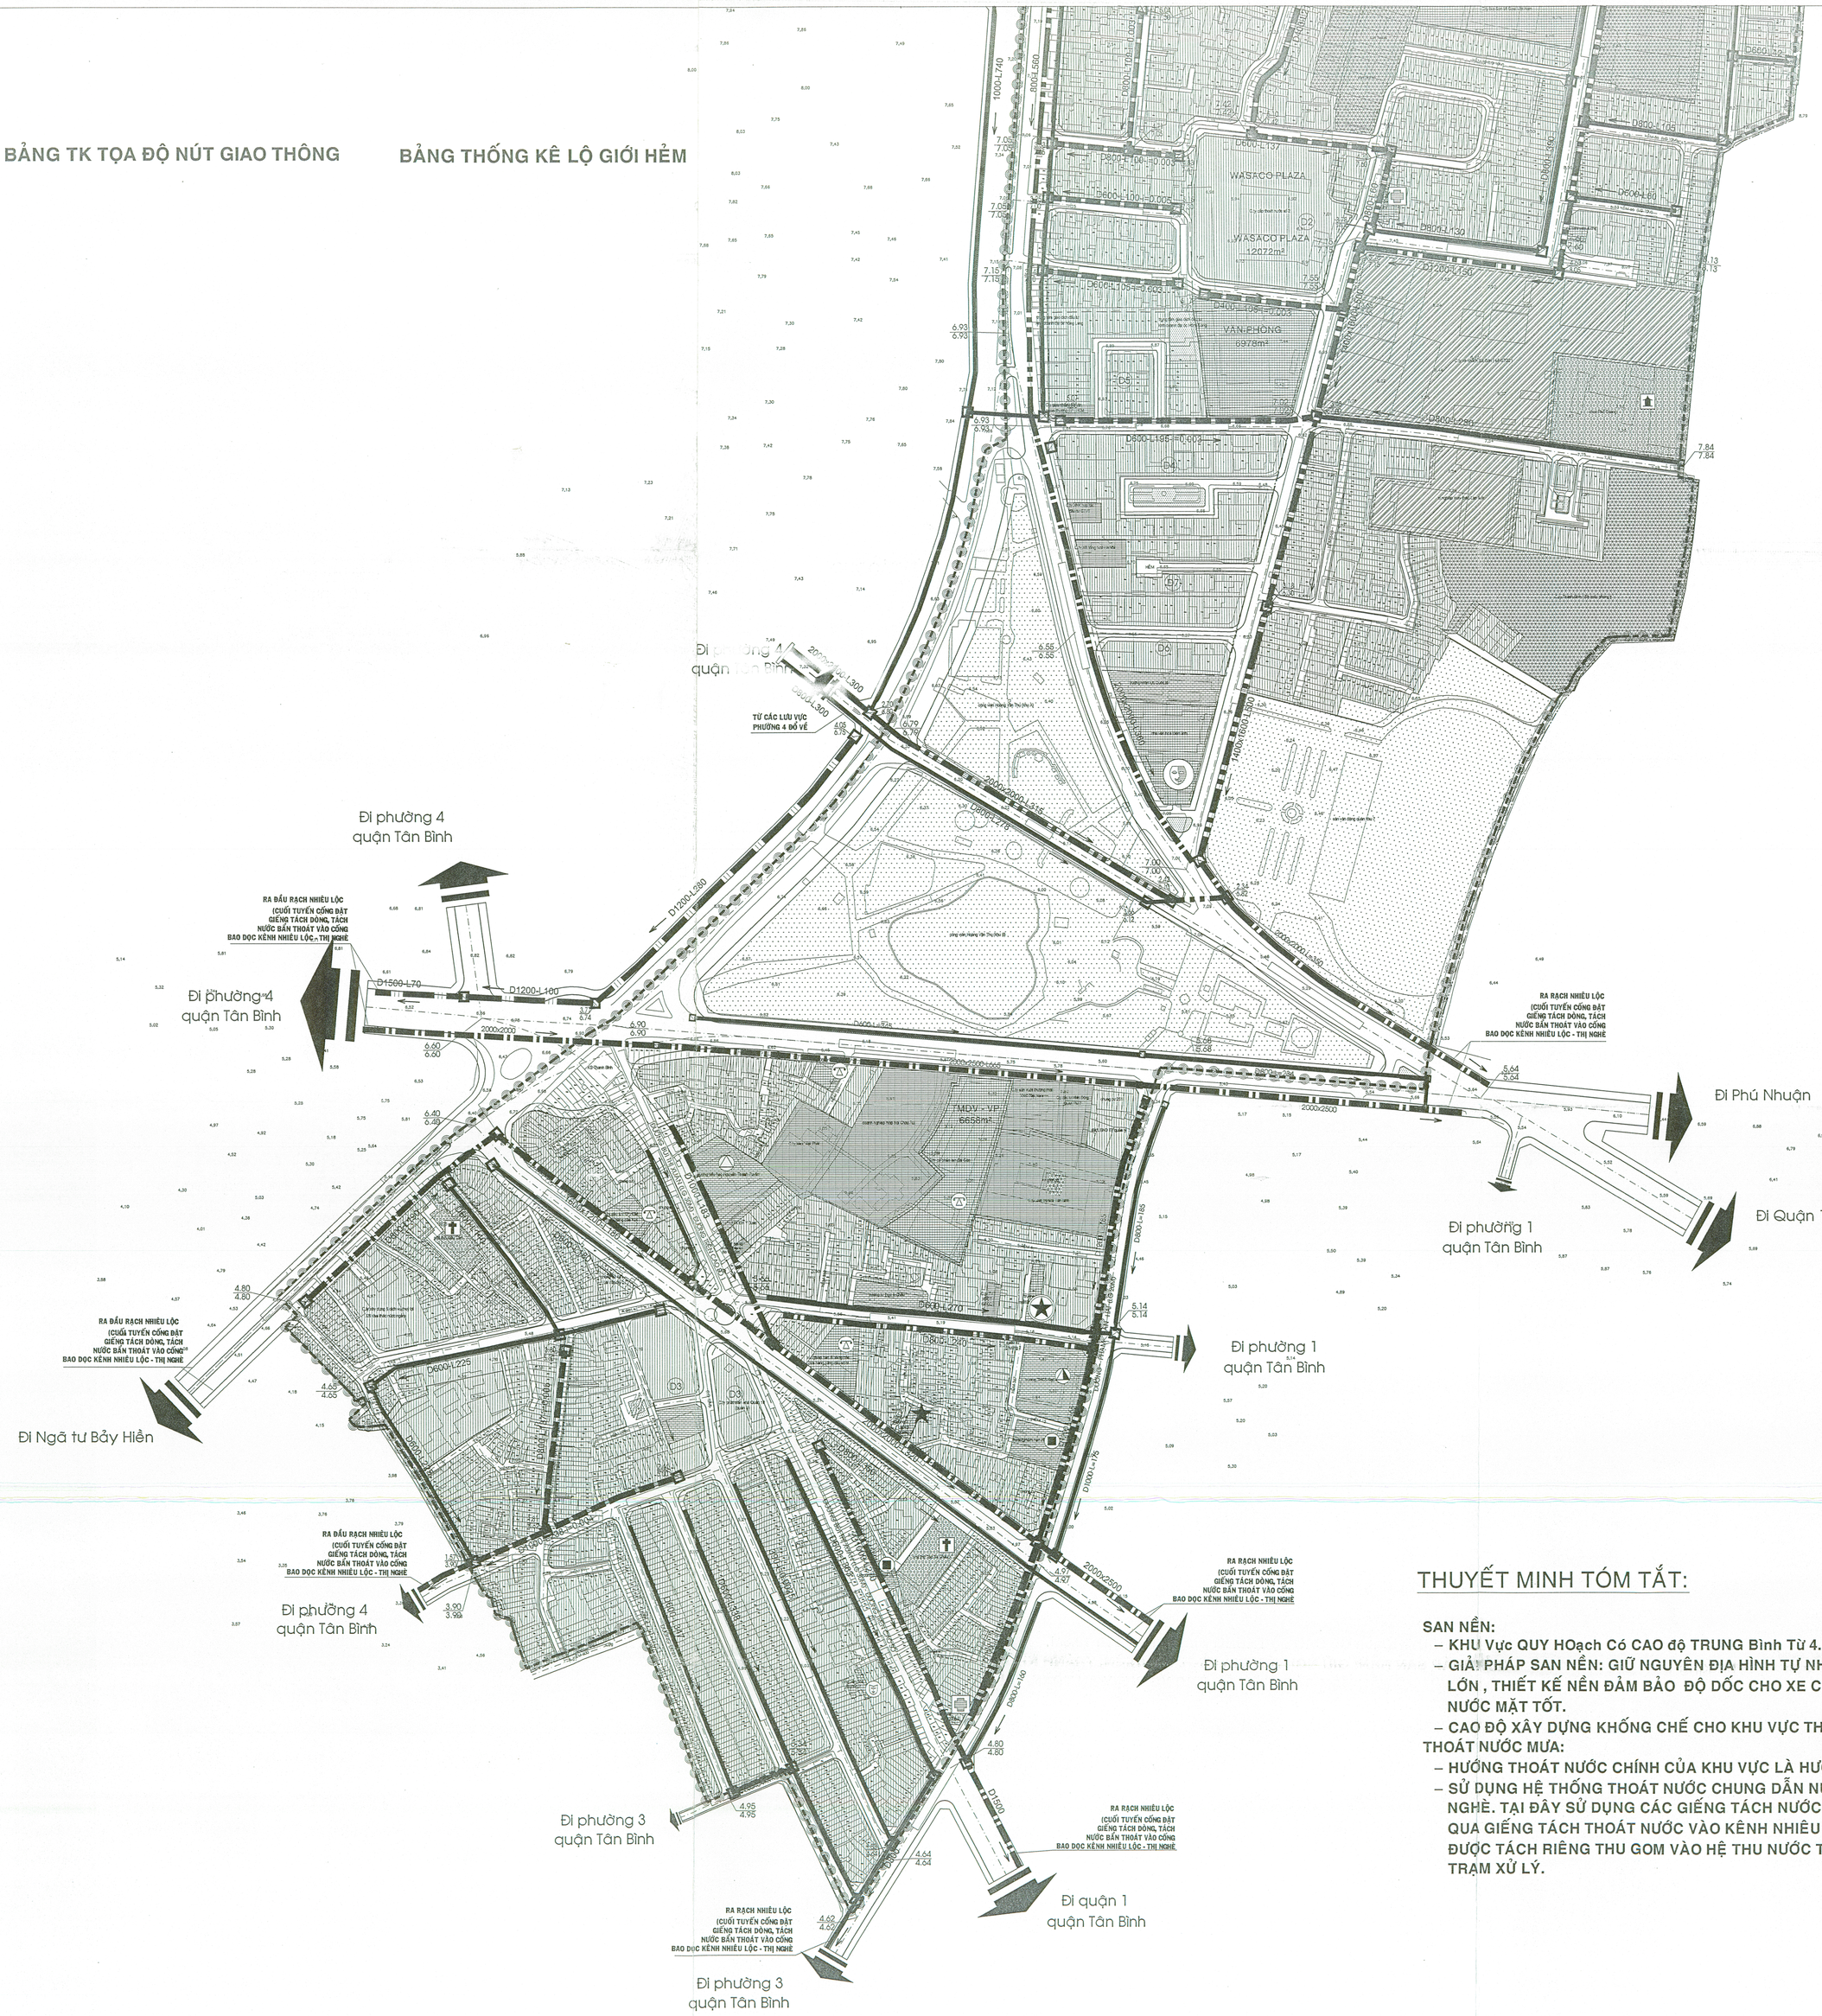

GHI CHÚ:

- ĐẤT Ở
- ĐẤT CÔNG TRÌNH CÔNG CỘNG
- ĐẤT CƠ QUAN, CÔNG TY
- ĐẤT GIÁO DỤC
- ĐẤT TÔN GIÁO LỊCH SỬ
- ĐẤT PHỤC VỤ SÂN BAY
- ĐẤT QUÂN SỰ
- ĐẤT CÔNG NGHIỆP - KHO BÃI
- CÂY XANH CÔNG VIÊN - TDTT

- ĐƯỜNG GIAO THÔNG CHÍNH
- GIAO THÔNG NỘI BỘ (HẺM)
- RANH HÀNH CHÁNH PHƯỜNG
- RANH GIỚI QUY HOẠCH
- RANH DỰ ÁN XÂY DỰNG 1/500 ĐÃ ĐƯỢC PHÊ DUYỆT

KÍ HIỆU :

- TRƯỜNG MẦM NON
- TRƯỜNG CẤP I
- TRƯỜNG CẤP II
- ĐIỂM SH VĂN HÓA
- THƯƠNG MẠI
- TRẠM Y TẾ
- C.TRÌNH TÔN GIÁO
- TRỤ SỞ UBND PHƯỜNG
- TRỤ SỞ CÔNG AN PHƯỜNG
- TRUNG TÂM VĂN HÓA

8.30 / 8.30 — CAO ĐỘ THIẾT KẾ (M) / CAO ĐỘ TỰ NHIÊN (M)
7.20 / 8.30 — CAO ĐỘ ĐÁY CỐNG (M) / CAO ĐỘ MẶT ĐẤT THIẾT KẾ (M)
GIẾNG THOÁT NƯỚC.
HƯỚNG NƯỚC CHẢY.
CỐNG CHUNG HIỆN HỮU
CỐNG DỰ ÁN VSMT NHIÊU LỘC - THỊ NGHÈ
CỐNG ĐỊNH HƯỚNG THEO QUY HOẠCH CHUNG
CỐNG ĐỀ XUẤT QUY HOẠCH MỚI
D400-L230-i=0.003 — CỐNG TRÒN THOÁT NƯỚC: ĐƯỜNG KÍNH(MM)-CHIỀU DÀI(m)- ĐỘ DỐC CỐNG
2500x2000-L570-i=0.0005 — CỐNG HỘP THOÁT NƯỚC: ĐƯỜNG KÍNH(MM)-CHIỀU DÀI(m)- ĐỘ DỐC

THUYẾT MINH TÓM TẮT:

SAN NỀN:

- KHU Vực QUY HOạch Có CAO độ TRUNG Bình Từ 4.0 đến 10.3M.
- GIẢI PHÁP SAN NỀN: GIỮ NGUYÊN ĐỊA HÌNH TỰ NHIÊN, TRÁNH KHỐI LƯỢNG ĐÀO ĐẮP LỚN , THIẾT KẾ NỀN ĐẢM BẢO ĐỘ DỐC CHO XE CHẠY AN TOÀN, ÊM THUẬN VÀ THOÁT NƯỚC MẶT TỐT.
- CAO ĐỘ XÂY DỰNG KHỐNG CHẾ CHO KHU VỰC THIẾT KẾ HXD =4.00 M.

THOÁT NƯỚC MƯA:

- HƯỚNG THOÁT NƯỚC CHÍNH CỦA KHU VỰC LÀ HƯỚNG TỪ TÂY BẮC - ĐÔNG NAM.
- SỬ DỤNG HỆ THỐNG THOÁT NƯỚC CHUNG DẪN NƯỚC THOÁT VỀ KÊNH NHIÊU LÔC THỊ NGHÈ. TẠI ĐÂY SỬ DỤNG CÁC GIẾNG TÁCH NƯỚC BẨN VÀ NƯỚC MƯA RIÊNG. NƯỚC MƯA QUA GIẾNG TÁCH THOÁT NƯỚC VÀO KÊNH NHIÊU LỘC THỊ NGHÈ. NƯỚC THẢI SINH HOẠT ĐƯỢC TÁCH RIÊNG THU GOM VÀO HỆ THU NƯỚC THẢI NẰM DỌC KÊNH NHIÊU LOC65 VỀ TRẠM XỬ LÝ.

BẢNG TỔNG HỢP KHỐI LƯỢNG

STT	HẠNG MỤC	Đ.VỊ	KHỐI LƯỢNG
1	CỐNG TRÒN BTCT D400	M	450
2	CỐNG TRÒN BTCT D600	M	1950
3	CỐNG TRÒN BTCT D800	M	2077
4	CỐNG TRÒN BTCT D1000	M	468
5	CỐNG TRÒN BTCT D1200	M	210
6	CỐNG TRÒN BTCT D1500	M	180

CƠ QUAN PHÊ DUYỆT:
UỶ BAN NHÂN DÂN QUẬN TÂN BÌNH
KÈM THEO QUYẾT ĐỊNH SỐ
NGÀY 28 THÁNG 11 NĂM 2008
CHỦ TỊCH
Thái Thị Dư

CƠ QUAN THẨM ĐỊNH:
SỞ QUY HOẠCH KIẾN TRÚC TP.HCM
KÈM THEO CÔNG VĂN SỐ 3467/QHKT - SQHKT
NGÀY 04 THÁNG 9 NĂM 2008
KT. GIÁM ĐỐC
PHÓ GIÁM ĐỐC

CƠ QUAN THOẢ THUẬN:
KÈM THEO CÔNG VĂN SỐ
NGÀY ..... THÁNG ..... NĂM .....
NGUYỄN ĐÌNH HƯNG

CHỦ ĐẦU TƯ:
BAN QUẢN LÝ DỰ ÁN ĐẦU TƯ
- XÂY DỰNG CÔNG TRÌNH Q.TÂN BÌNH
KÈM THEO CÔNG VĂN SỐ
NGÀY ..... THÁNG ..... NĂM .....
PHÓ GIÁM ĐỐC
KS. Bình Công Hậu

Công trình - địa điểm:
QH ĐIỀU CHỈNH CHI TIẾT XÂY DỰNG ĐÔ THỊ TL 1/2000
KHU DÂN CƯ PHƯỜNG 2 - QUẬN TÂN BÌNH

Tên bản vẽ:
BẢN ĐỒ QUY HOẠCH CHUẨN BỊ KỸ THUẬT ĐẤT XÂY DỰNG

BẢN VẼ : QH-05	GHÉP : 2A0	TỶ LỆ: 1/2.000	NGÀY: -/-/2008
THỂ HIỆN	KS. TRẦN VĂN CHÍ		
THIẾT KẾ	KS. TRẦN VĂN CHÍ		
CHỦ NHIỆM	Ths.KTS. HỒ VIẾT VINH		
QL.KỸ THUẬT	Ths.KTS. CHÂU MỸ ANH		

GIÁM ĐỐC CÔNG TY
KTS . NGUYỄN ÁNH TUYẾT

ACOA
C.TY TNHH XÂY DỰNG - KIẾN TRÚC MIỀN NAM
ĐỊA CHỈ: 88 MẠC ĐĨNH CHI - QUẬN 1 - TP. HỒ CHÍ MINH
TEL: 8 293908 FAX: (84) (8) 8 293968