


THÀNH PHỐ HỒ CHÍ MINH - ỦY BAN NHÂN DÂN QUẬN TÂN BÌNH
ĐIỀU CHỈNH QUY HOẠCH CHI TIẾT XÂY DỰNG ĐÔ THỊ
 KHU DÂN CƯ PHƯỜNG 1-QUẬN TÂN BÌNH - TL 1/2000
BẢN ĐỒ QUY HOẠCH CẤP ĐIỆN

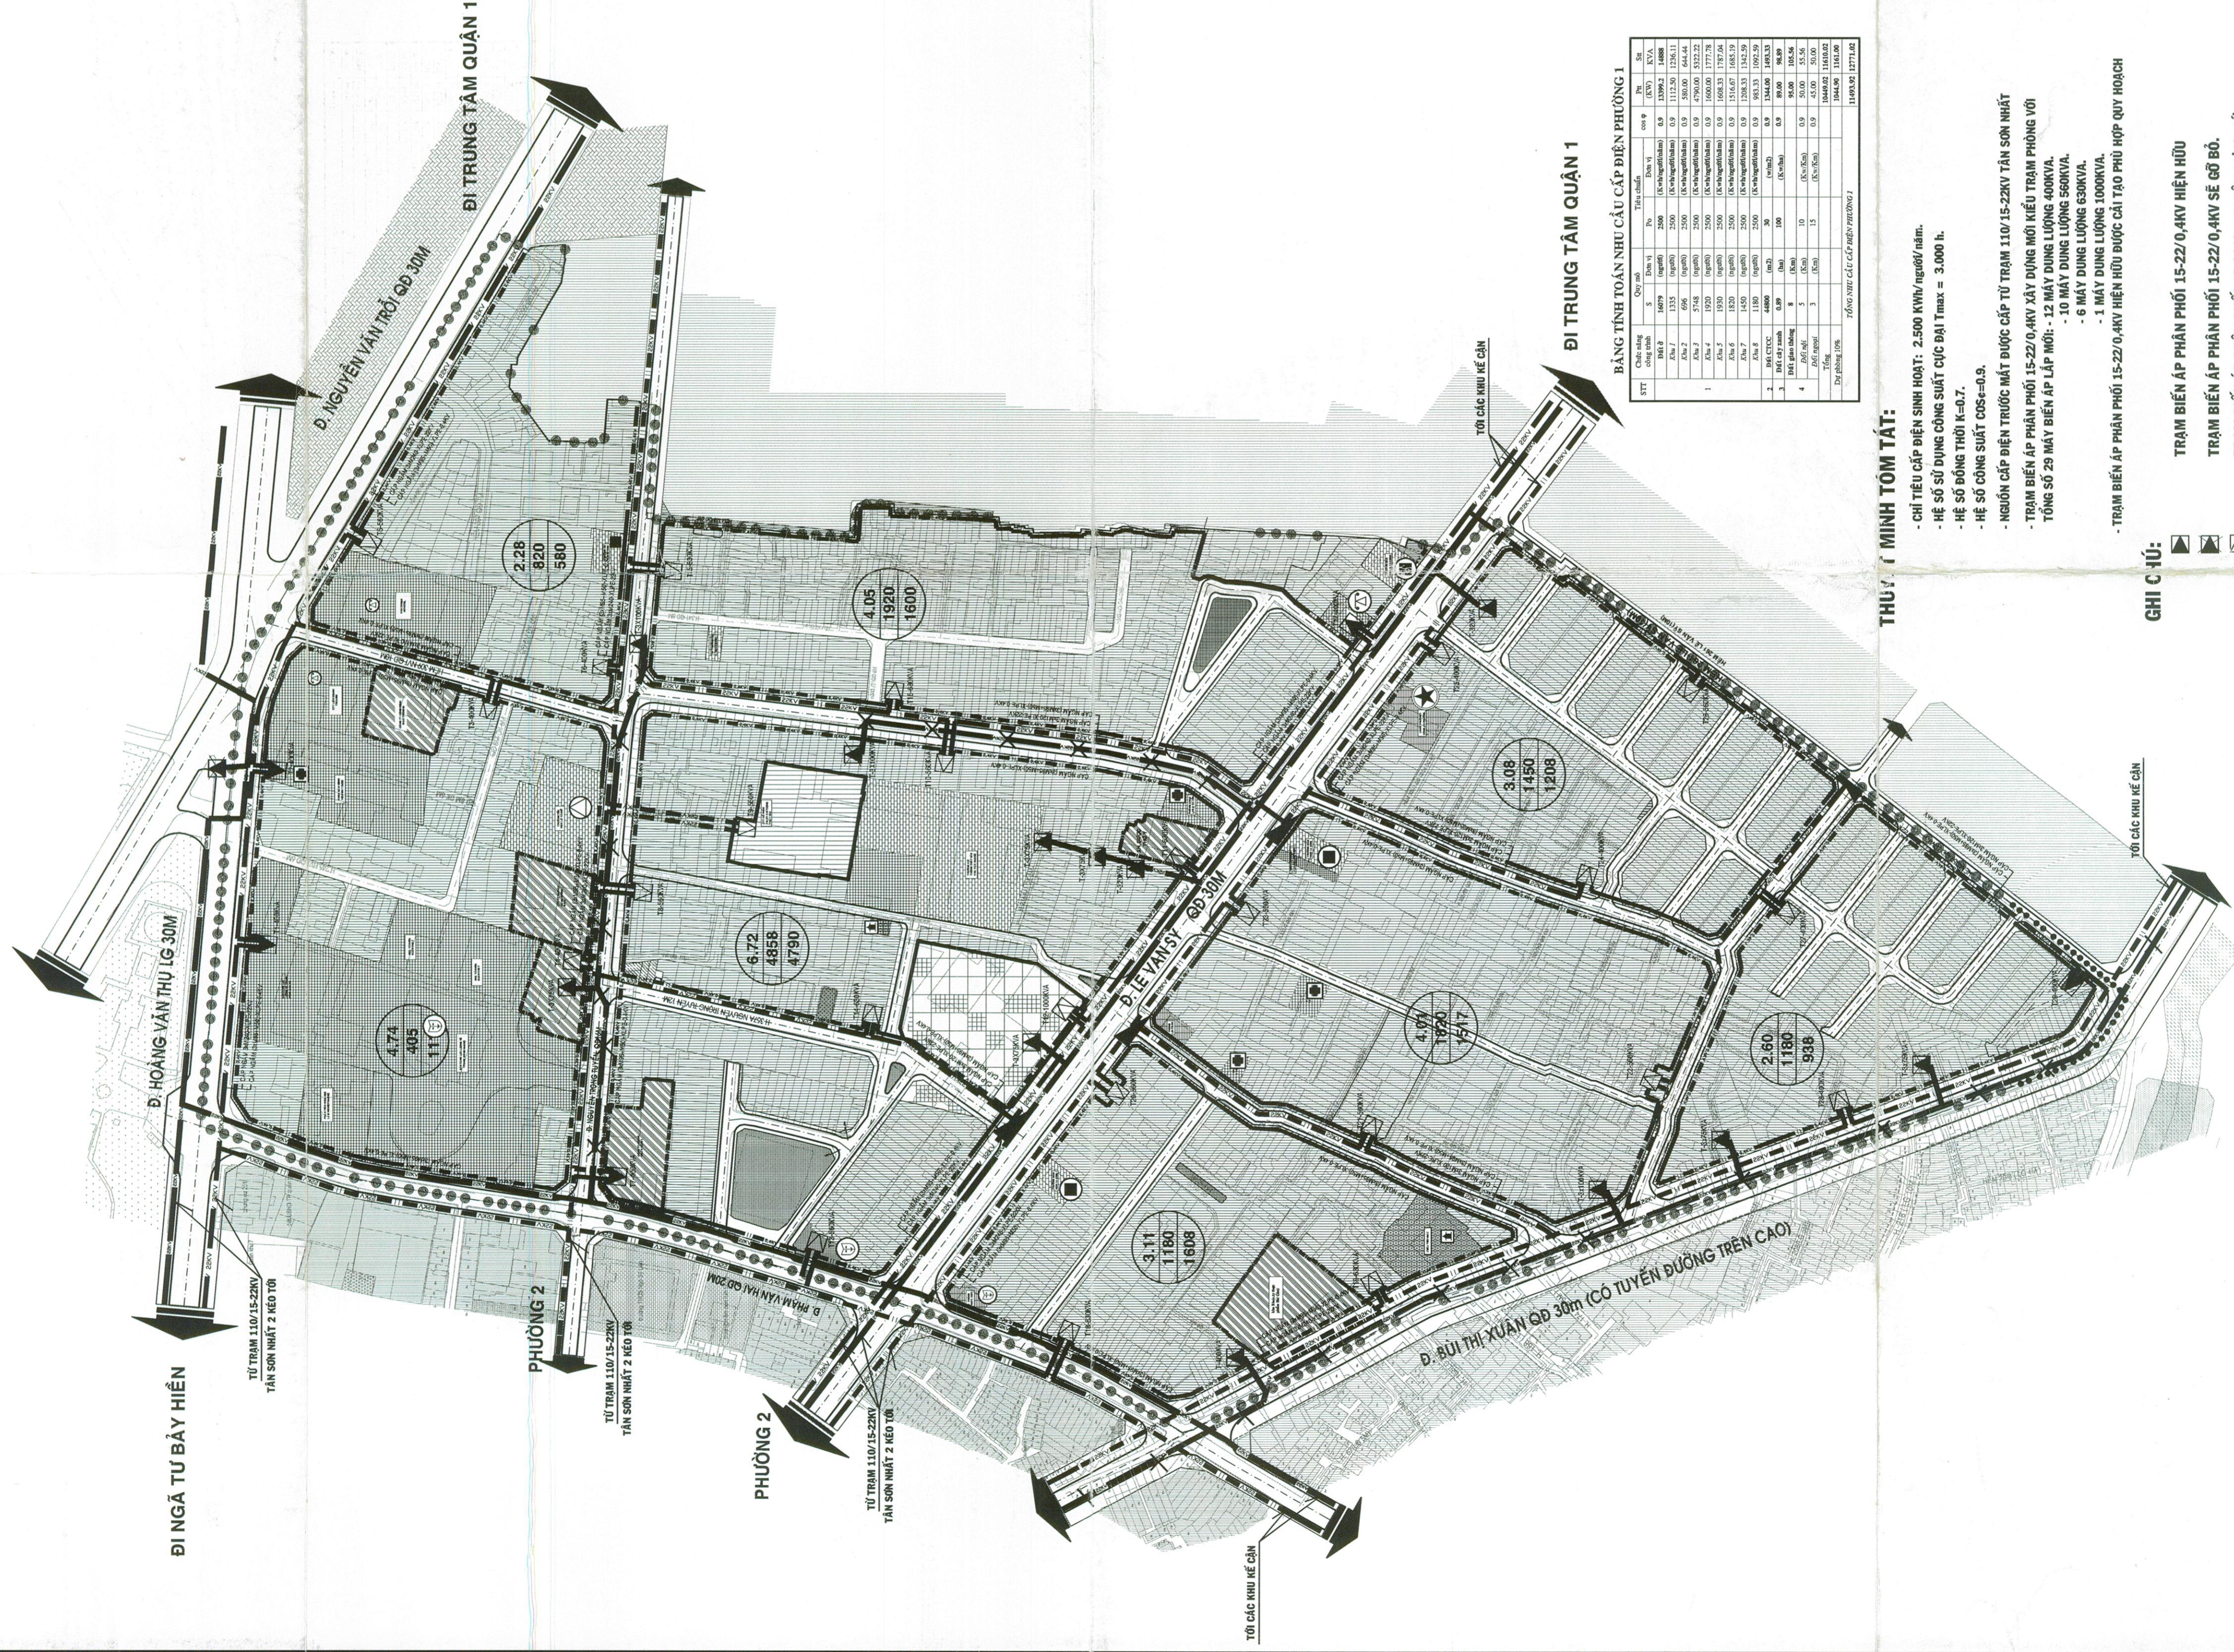

BẢNG TÍNH TOÁN NHƯ CẦU CẤP ĐIỆN PHƯỜNG 1


THUYẾT MINH TẮT:

- CHỈ TIÊU CẤP ĐIỆN SINH HOẠT: 2.500 kWh/người/năm.
- HỆ SỐ DỰNG CÔNG SUẤT CỰC ĐẠI Tmax = 3.000 h.
- HỆ SỐ NHẢY THỜI K=0,7.
- HỆ SỐ CÔNG SUẤT COS=0,9.
- NGƯỜN CẤP ĐIỆN TRƯỚC MẮT ĐƯỢC CẤP TỪ TRẠM 110/15-22KV TÂN SƠN NHẤT
- TRẠM BIẾN ÁP PHÂN PHỐI 15-22/0,4KV HIỆN HỮU ĐƯỢC CHỈ 130 PHỤ HỢP QUY HOẠCH

- GHI CHÚ:**
- TRẠM BIẾN ÁP PHÂN PHỐI 15-22/0,4KV HIỆN HỮU
 - TRẠM BIẾN ÁP PHÂN PHỐI 15-22/0,4KV SẼ GỠ BỎ.
 - TRẠM BIẾN ÁP PHÂN PHỐI 15-22/0,4KV XÂY DỰNG MỚI
 - MÂY CẮT
 - DIỆN TÍCH (HA)
 - DÂN SỐ (NGƯỜI)
 - CÔNG SUẤT PHỤ TẢI TÍNH TOÁN (KW)
 - TUYẾN HẠ THỂ NGẮM XÂY DỰNG MỚI
 - TUYẾN ĐIỆN NỔI 15KV HIỆN HỮU SẼ THAY BẢNG CẤP NGẮM 22KV
 - TUYẾN ĐIỆN NGẮM 22KV XÂY DỰNG ĐẾN NĂM 2020
 - TUYẾN ĐIỆN NỔI 15KV HIỆN HỮU SẼ THÁO GỠ.

GHI CHÚ :

- ĐẤT HỖN HỢP
- ĐẤT CTCC CẤP ĐÔ THỊ
- ĐẤT DỰ ÁN
- ĐẤT NHÀ Ở HIỆN HỮU
- ĐẤT HÀNH CHÍNH
- ĐẤT Y YẾ
- ĐẤT GIÁO DỤC
- ĐẤT VĂN HOÁ
- ĐẤT TÔN GIÁO
- ĐẤT CÂY XANH ĐTTT
- ĐẤT CÔNG TRÌNH HTKT
- ĐẤT GIAO THÔNG
- RANH GIỚI HÀNH CHÍNH PHƯỜNG
- RANH GIỚI HÀNH CHÍNH KHU PHỐ

KÍ HIỆU :

- UBND PHƯỜNG
- TRẠM Y TẾ
- TRƯỜNG ĐH, CAO ĐẲNG
- PHỐ THÔNG CỎ SỖ
- MẮM NÓN
- TIỂU HỌC
- C.TRÌNH TÔN GIÁO
- ĐIỂM SH VĂN HOÁ
- THƯƠNG MẠI

CƠ QUAN PHÊ DUYỆT: **CHỦ TỊCH**
 ỦY BAN NHÂN DÂN QUẬN TÂN BÌNH
 Thái Thị Dự
 KT. CHÁNH ĐỐC
 KHO GIẢI ĐỐC

CƠ QUAN THẨM ĐỊNH:
SỞ HOẠCH KẾ TÍNH TOÁN TP-HCM
 KEM THEO CÔNG VẤN SỐ 1/176
 NGÀY 22/11/2008. NĂM 2008

CƠ QUAN THỎA THUẬN:
 NGUYỄN ĐÌNH TRUNG

KEM THEO CÔNG VẤN SỐ
 NGÀYTHÁNG NĂM

CHỦ ĐẦU TƯ:
BAN QUẢN LÝ DỰ ÁN ĐẦU TƯ
 - XÂY DỰNG CÔNG TRÌNH Q.TÂN BÌNH
 KEM THEO CÔNG VẤN SỐ 5/176
 NGÀYTHÁNG NĂM

CÔNG TRÌNH:
ĐIỀU CHỈNH QUY HOẠCH CHI TIẾT XÂY DỰNG ĐÔ THỊ
 TL 1/2000 KHU DÂN CƯ PHƯỜNG 1 - Q. TÂN BÌNH

TÊN BẢN VẼ:
BẢN ĐỒ QUY HOẠCH CẤP ĐIỆN

BẢN VẼ: QH-10 GHEP: 1X-A1 TỶ LỆ: 1/2000 NGÀY:/...../2008

THỂ HIỆN: KS. TRẦN VĂN CHÍ

THIẾT KẾ: KS. NGUYỄN VĂN SƠN

CHỦ NHIỆM: KTS. PHẠM NGỌC TUẤN

QL.KỸ THUẬT: Ths.KS. NG HOÀNG MINH VŨ

GIÁM ĐỐC CÔNG TY: **NGUYỄN ÁNH TUYẾT**

KTS. NGUYỄN ÁNH TUYẾT

ACON
 C.TY TNHH XÂY DỰNG - KIẾN TRÚC MIỀN NAM
 ĐIA CHỈ: 80 MAC ĐÌNH CHÍ, P. ĐÀKAO, Q. 1, TP.HCM
 TEL: (08) 6 291 906; (08) 6 242 469