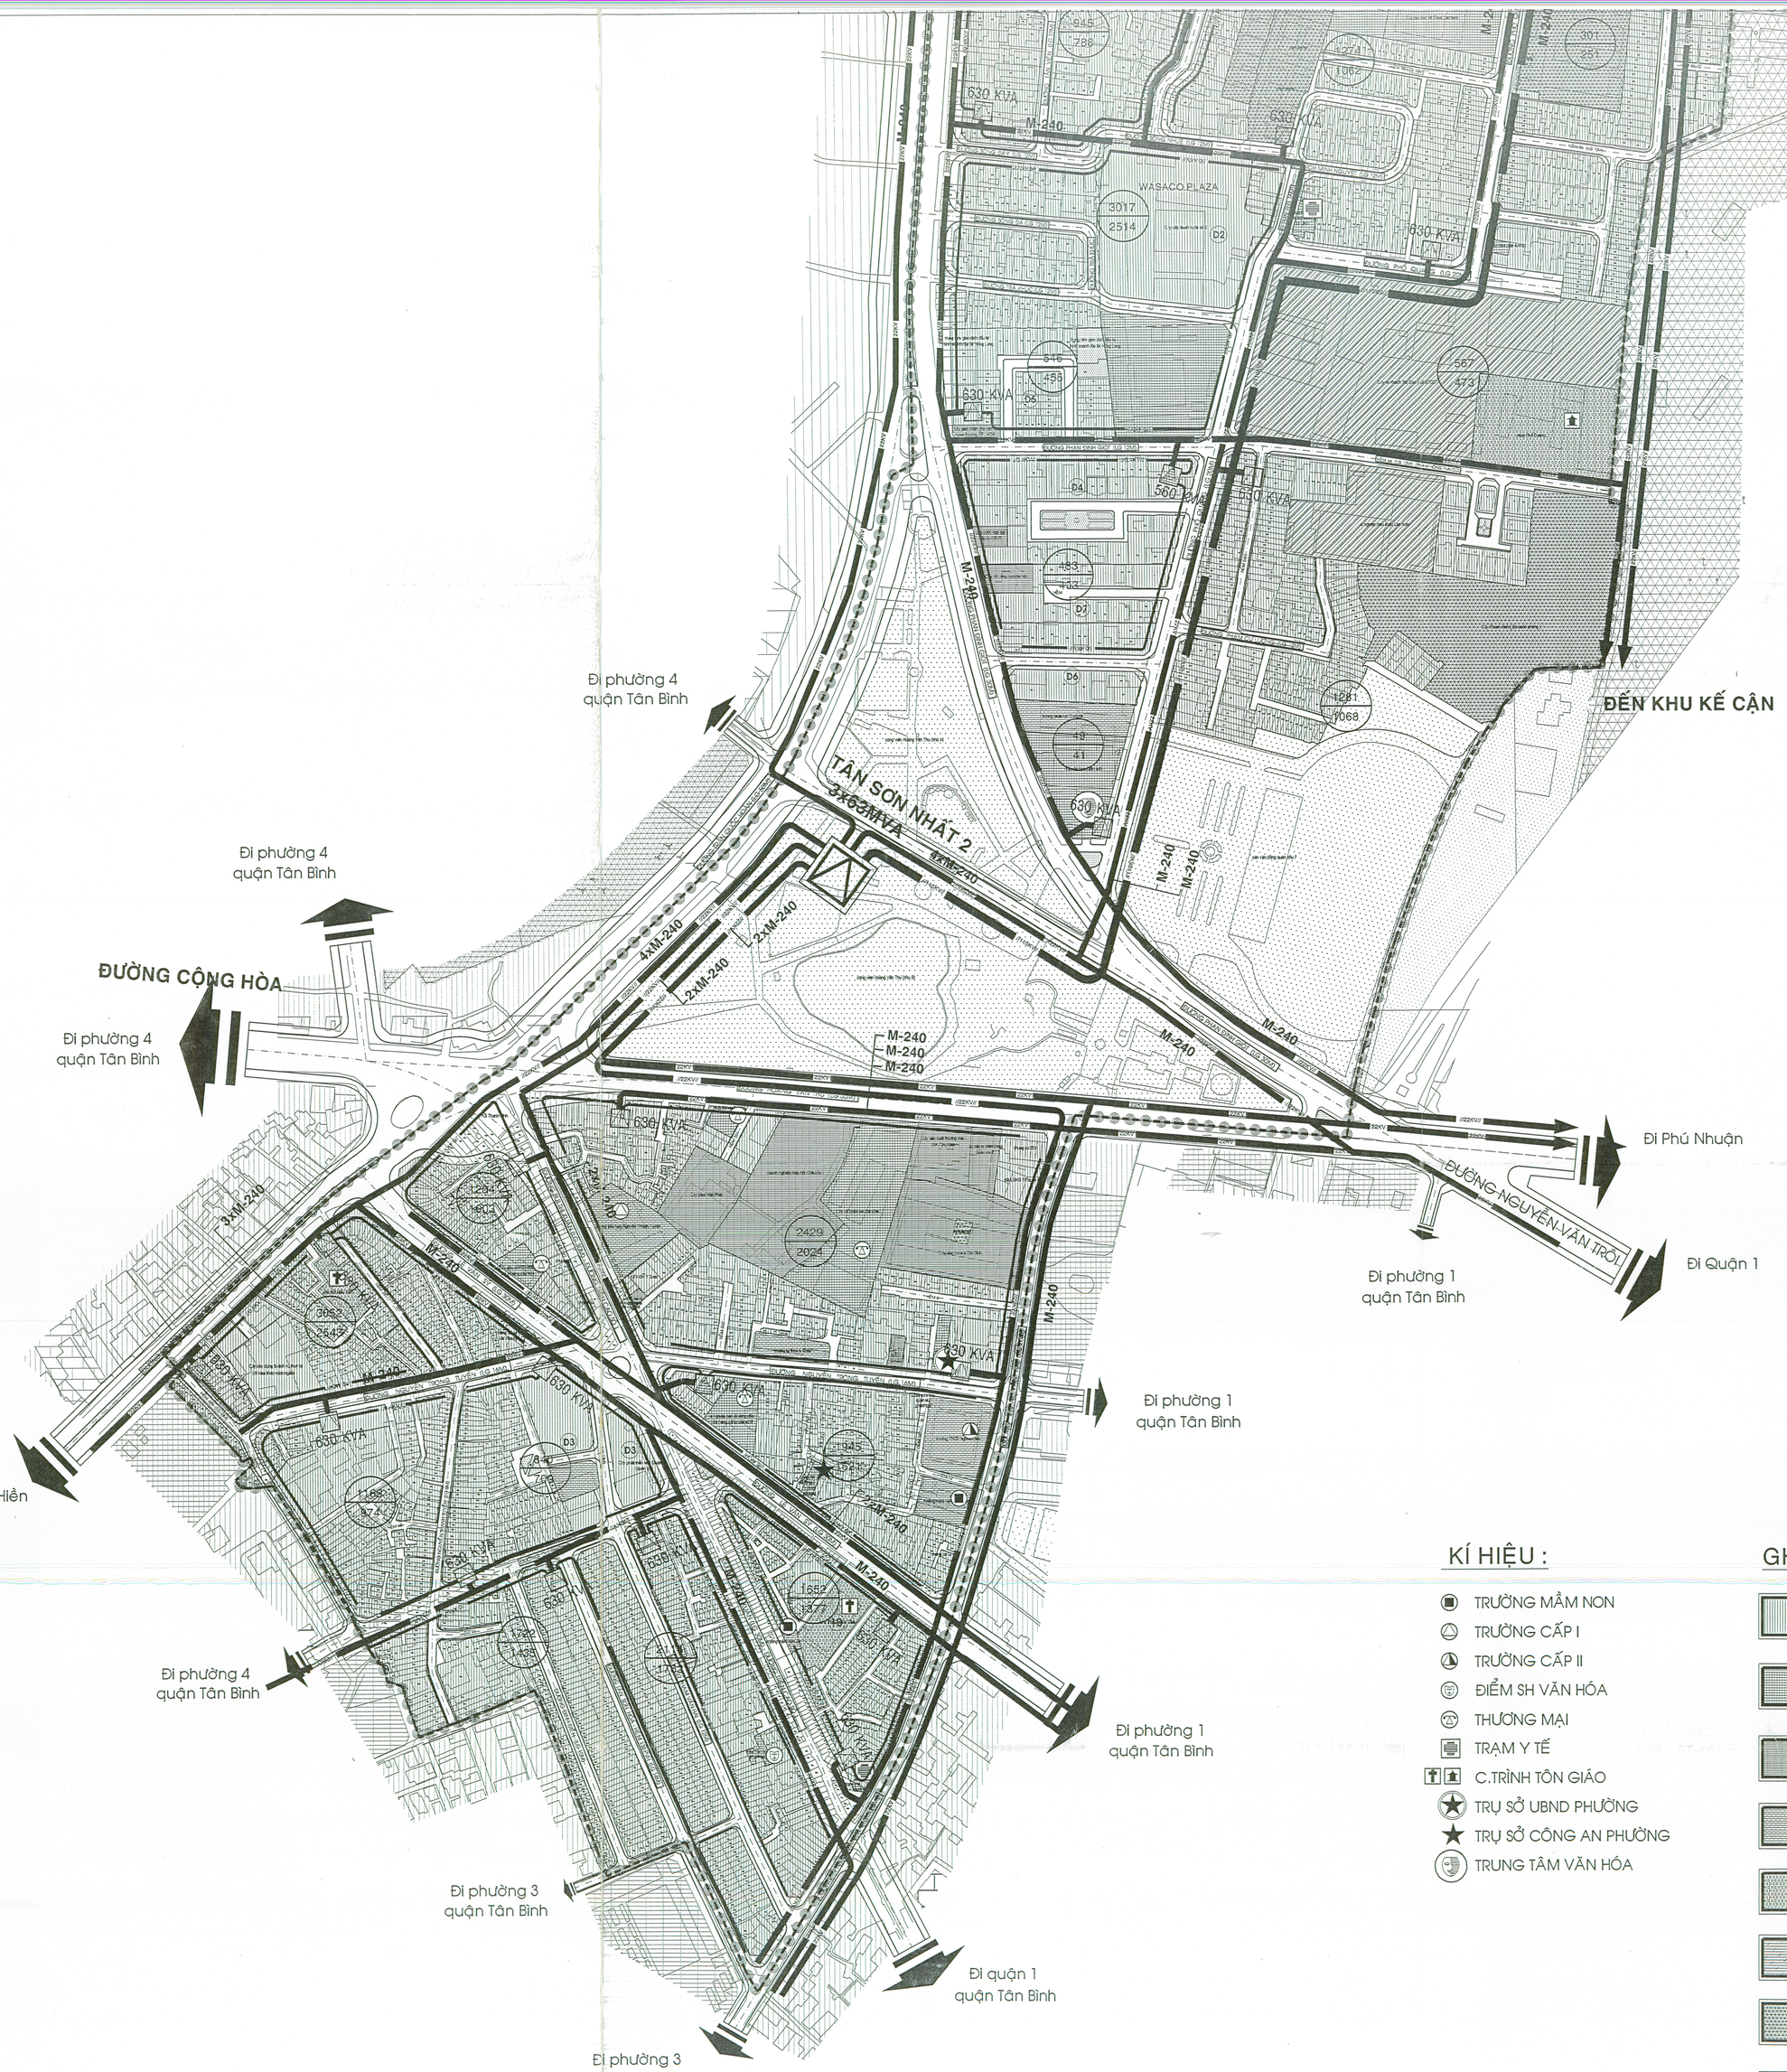

KÝ HIỆU

- TUYẾN ĐIỆN NGẦM 110KV XÂY DỰNG MỚI
- TUYẾN ĐIỆN NGẦM 220KV XÂY DỰNG MỚI
- TUYẾN ĐIỆN NỔI HIỆN HỮU 22KV
- TUYẾN ĐIỆN NGẦM 22KV XÂY DỰNG MỚI
- CÁP NGẦM HẠ THẾ
- TRẠM NGẮT ĐIỆN HIỆN HỮU CẢI TẠO
- TRẠM BIẾN ÁP 220/110KV XÂY DỰNG MỚI
- TRẠM BIẾN ÁP 110/15-22KV XÂY DỰNG MỚI
- TRẠM BIẾN ÁP 22/0.4KV XÂY DỰNG MỚI
- TRẠM BIẾN ÁP 22/0.4KV HIỆN HỮU GIỮ LẠI

SỐ DÂN
CÔNG SUẤT(KW)

GHI CHÚ:

-TÍNH TOÁN ÁP DỤNG QUY CHUẨN XÂY DỰNG VIỆT NAM TẬP 1.
-CHỈ TIÊU CẤP ĐIỆN: 2500 KWh/người.năm
-SỐ GIỜ SỬ DỤNG CÔNG SUẤT LỚN NHẤT: 3000 h/năm.
-QUY MÔ DÂN SỐ 39346 NGƯỜI.
-TỔNG CÔNG SUẤT ĐIỆN SINH HOẠT :32800 KW.
-TỔNG CÔNG SUẤT ĐIỆN CÔNG TRÌNH CÔNG CỘNG (LẤY 30% ĐIỆN SINH HOẠT) :9840 KW.
-TỔNG CÔNG SUẤT ĐIỆN CHIẾU SÁNG CÔNG CỘNG :1.394 KW
-TỔNG CÔNG SUẤT ĐIỆN TOÀN PHƯỜNG(CÓ DỰ PHÒNG10%) :53070 KW
-CÁP 0.4KV LÀ CÁP HẠ THẾ NGẦM SẼ XÂY DỰNG.

KÍ HIỆU :

- TRƯỜNG MẦM NON
- TRƯỜNG CẤP I
- TRƯỜNG CẤP II
- ĐIỂM SH VĂN HÓA
- THƯƠNG MẠI
- TRẠM Y TẾ
- C.TRÌNH TÔN GIÁO
- TRỤ SỞ UBND PHƯỜNG
- TRỤ SỞ CÔNG AN PHƯỜNG
- TRUNG TÂM VĂN HÓA

GHI CHÚ:

- ĐẤT Ở
- ĐẤT CÔNG TRÌNH CÔNG CỘNG
- ĐẤT CƠ QUAN, CÔNG TY
- ĐẤT GIÁO DỤC
- ĐẤT TÔN GIÁO
- ĐẤT PHỤC VỤ SÂN BAY
- ĐẤT QUÂN SỰ
- ĐẤT CÔNG NGHIỆP - KHO BÃI
- CÂY XANH CÔNG VIÊN - TDTT
- ĐƯỜNG GIAO THÔNG CHÍNH
- ĐƯỜNG GIAO THÔNG DỰ KIẾN
- GIAO THÔNG NỘI BỘ (HẺM)
- RANH HÀNH CHÁNH PHƯỜNG
- RANH GIỚI QUY HOẠCH
- RANH Ô PHỐ
- RANH DỰ ÁN XÂY DỰNG GIAI ĐOẠN NGẮN HẠN
- RANH DỰ ÁN XÂY DỰNG GIAI ĐOẠN DÀI HẠN
- RANH DỰ ÁN XÂY DỰNG 1/500 ĐÃ ĐƯỢC PHÊ DUYỆT

SỞ QUY HUẤCH KIẾN TRÚC TP
ĐẾN Số: 8067
Ngày: 01/10/2008

CƠ QUAN PHÊ DUYỆT:
UỶ BAN NHÂN DÂN QUẬN TÂN BÌNH
KÈM THEO QUYẾT ĐỊNH SỐ 4572
NGÀY 26 THÁNG 10 NĂM 2008
CHỦ TỊCH
Thái Thị Dư

CƠ QUAN THẨM ĐỊNH:
SỞ QUY HOẠCH KIẾN TRÚC TP.HCM
KÈM THEO CÔNG VĂN SỐ 8067/QHKT - SQHKT
NGÀY 06 THÁNG 10 NĂM 2008
KT. GIÁM ĐỐC
PHÓ GIÁM ĐỐC
NGUYỄN ĐÌNH HƯNG

CƠ QUAN THOẢ THUẬN:
KÈM THEO CÔNG VĂN SỐ
NGÀY ..... THÁNG ..... NĂM .....

CHỦ ĐẦU TƯ:
BAN QUẢN LÝ DỰ ÁN ĐẦU TƯ
- XÂY DỰNG CÔNG TRÌNH Q.TÂN BÌNH
KÈM THEO CÔNG VĂN SỐ
NGÀY ..... THÁNG ..... NĂM .....
PHÓ GIÁM ĐỐC
Trịnh Quang Hải

Công trình - địa điểm:
QH ĐIỀU CHỈNH CHI TIẾT XÂY DỰNG ĐÔ THỊ TL 1/2000
KHU DÂN CƯ PHƯỜNG 2 - QUẬN TÂN BÌNH

Tên bản vẽ:
BẢN ĐỒ QUY HOẠCH CẤP ĐIỆN ĐẾN NĂM 2020

BẢN VẼ : QH-03	GHÉP : 2A0	TỶ LỆ: 1/2.000	NGÀY: --/--/2008
THỂ HIỆN	KS.LÊ NGUYỄN NGỌC HẢI		
THIẾT KẾ	KS.LÊ NGUYỄN NGỌC HẢI		
CHỦ NHIỆM	Ths.KTS. HỒ VIẾT VINH		
QL.KỸ THUẬT	Ths.KFS. NGUYỄN HOÀNG MINH VŨ		

GIÁM ĐỐC CÔNG TY
KTS . NGUYỄN ÁNH TUYẾT

C.TY TNHH XÂY DỰNG - KIẾN TRÚC MIỀN NAM
ĐỊA CHỈ: 88 MẠC ĐĨNH CHI - QUẬN 1 - TP. HỒ CHÍ MINH
TEL: 8 291908 FAX: (84) (8) 8 230568

D4