THÀNH PHỐ HỒ CHÍ MINH - ỦY BAN NHÂN DÂN QUẬN TÂN BÌNH

ĐIỀU CHỈNH QUY HOẠCH CHI TIẾT XÂY DỰNG ĐÔ THỊ KHU DÂN CƯ PHƯỜNG 1-QUẬN TÂN BÌNH - TL 1/2000

BẢN ĐỒ QUY HOẠCH CẤP NƯỚC

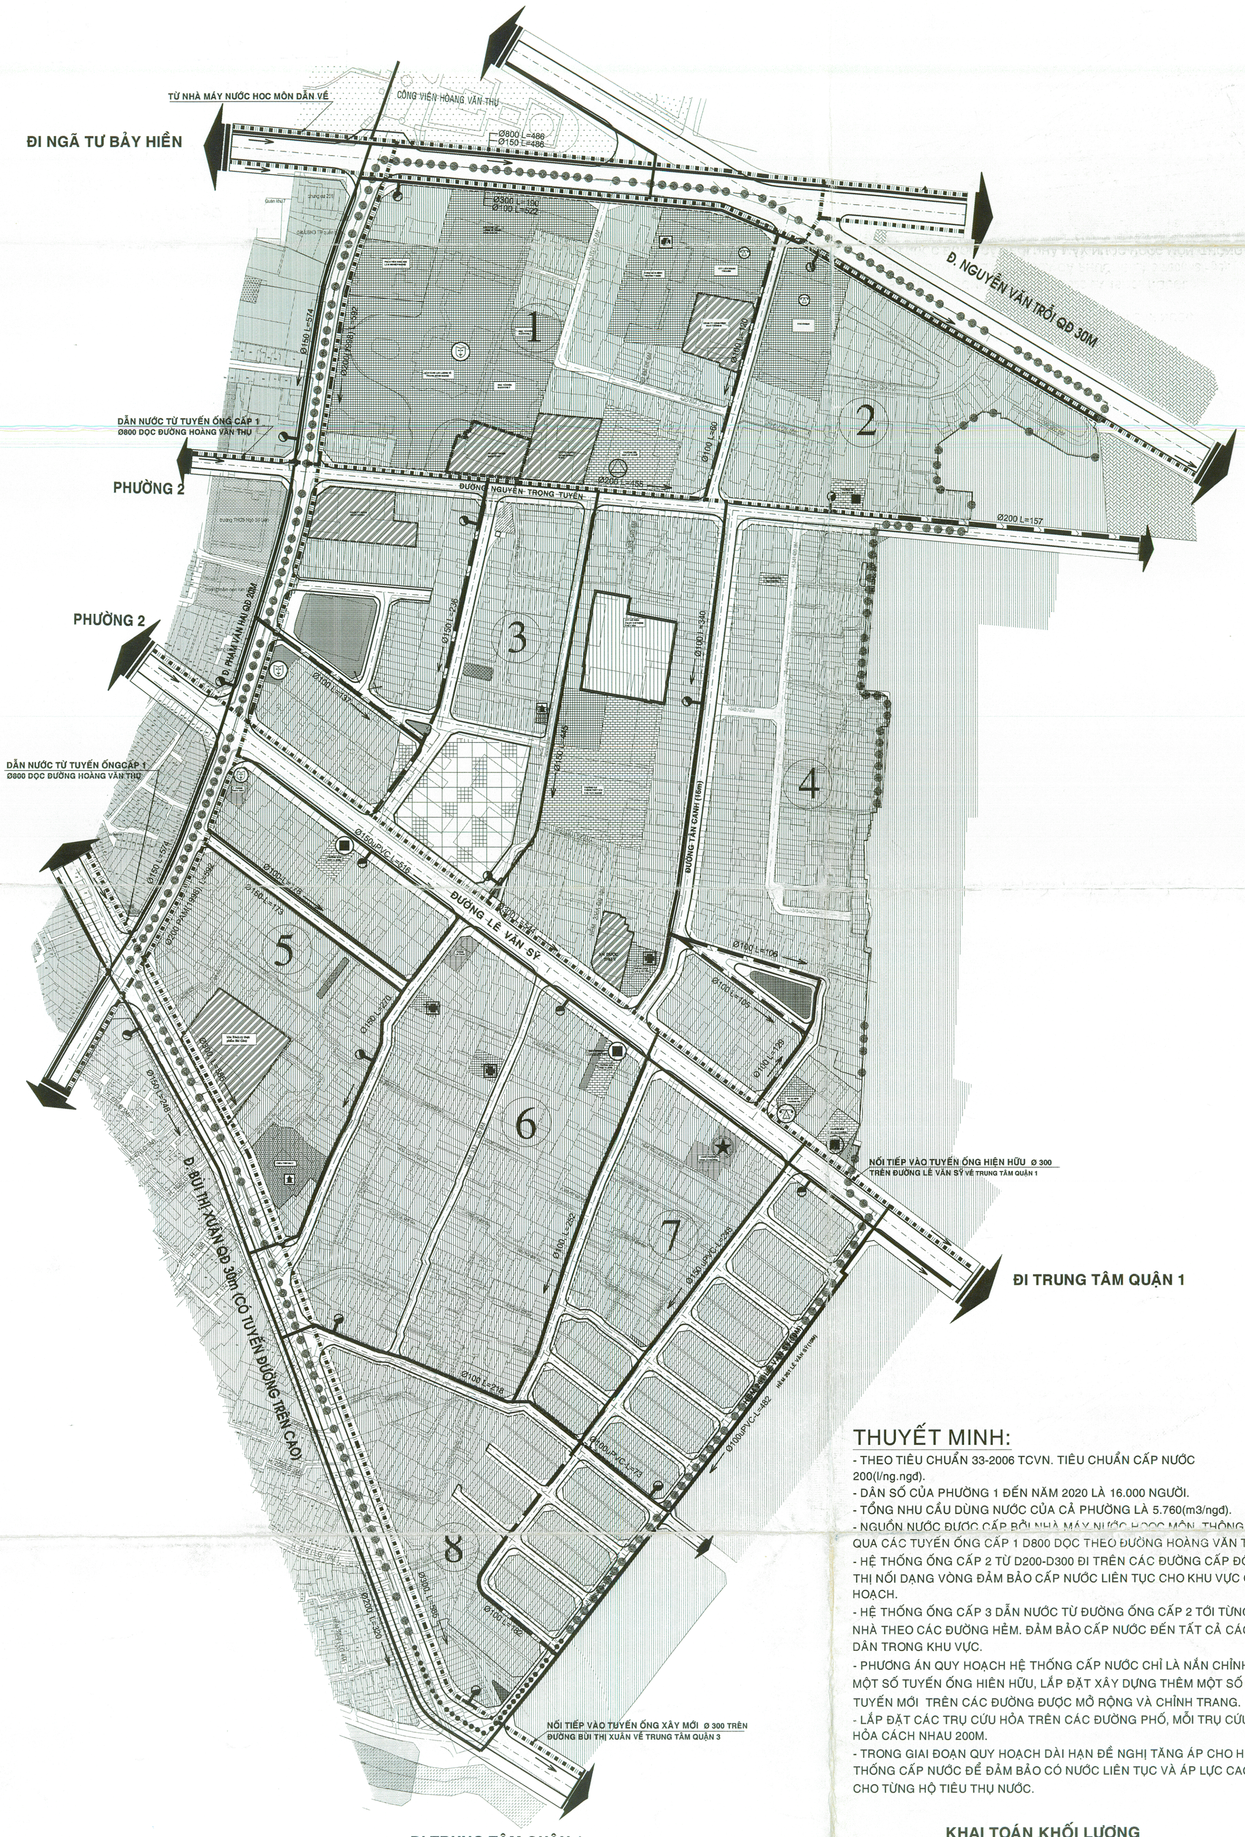

0 50 100 150m

25 75 125

GHI CHÚ :

- ĐẤT HỖN HỢP
- ĐẤT CTCC CẤP ĐÔ THỊ
- ĐẤT DỰ ÁN
- ĐẤT HÀNH CHÍNH
- ĐẤT Y TẾ
- ĐẤT VĂN HOÁ
- ĐẤT TÔN GIÁO
- ĐẤT GIAO THÔNG
- RANH GIỚI HÀNH CHÁNH PHƯỜNG
- RANH GIỚI HÀNH CHÁNH KHU PHỐ

KÍ HIỆU :

- UBND PHƯỜNG
- TRẠM Y TẾ
- TRƯỜNG ĐH, CAO ĐẲNG
- PHỔ THÔNG CƠ SỞ
- MẦM NON
- TIỂU HỌC
- C.TRÌNH TÔN GIÁO
- ĐIỂM SH VĂN HÓA
- THƯƠNG MẠI

MẠNG LƯỚI ỐNG CẤP NƯỚC HIỆN HỮU.

MẠNG LƯỚI ỐNG CẤPNƯỚC XÂY MỚI TRONG KHU QUY HOẠCH

ỐNG CẤP NƯỚC XÂY MỚI THEO QUY HOẠCH CHUNG.

TRỤ CỨU HỎA BẰNG GANG Ø100.

Ø100-L=45 ĐƯỜNG KÍNH (mm) - CHIỀU DÀI (m).

HƯỚNG CẤP NƯỚC.

THUYẾT MINH:

- THEO TIÊU CHUẨN 33-2006 TCVN. TIÊU CHUẨN CẤP NƯỚC 200(l/ng.ngd).
- DÂN SỐ CỦA PHƯỜNG 1 ĐẾN NĂM 2020 LÀ 16.000 NGƯỜI.
- TỔNG NHU CẦU DÙNG NƯỚC CỦA CẢ PHƯỜNG LÀ 5.760(m3/ngd).
- NGUỒN NƯỚC ĐƯỢC CẤP BỞI NHÀ MÁY NƯỚC HOOC MÔN, THÔNG QUA CÁC TUYẾN ỐNG CẤP 1 D800 DỌC THEO ĐƯỜNG HOÀNG VĂN THỤ.
- HỆ THỐNG ỐNG CẤP 2 TỪ D200-D300 ĐI TRÊN CÁC ĐƯỜNG CẤP ĐÔ THỊ NỐI DẠNG VÒNG ĐẢM BẢO CẤP NƯỚC LIÊN TỤC CHO KHU VỰC QUY HOẠCH.
- HỆ THỐNG ỐNG CẤP 3 DẪN NƯỚC TỪ ĐƯỜNG ỐNG CẤP 2 TỚI TỪNG NHÀ THEO CÁC ĐƯỜNG HẺM. ĐẢM BẢO CẤP NƯỚC ĐẾN TẤT CẢ CÁC HỘ DÂN TRONG KHU VỰC.
- PHƯƠNG ÁN QUY HOẠCH HỆ THỐNG CẤP NƯỚC CHỈ LÀ NẮN CHỈNH MỘT SỐ TUYẾN ỐNG HIỆN HỮU, LẮP ĐẶT XÂY DỰNG THÊM MỘT SỐ TUYẾN MỚI TRÊN CÁC ĐƯỜNG ĐƯỢC MỞ RỘNG VÀ CHỈNH TRANG.
- LẮP ĐẶT CÁC TRỤ CỨU HỎA TRÊN CÁC ĐƯỜNG PHỐ, MỖI TRỤ CỨU HỎA CÁCH NHAU 200M.
- TRONG GIAI ĐOẠN QUY HOẠCH DÀI HẠN ĐỀ NGHỊ TĂNG ÁP CHO HỆ THỐNG CẤP NƯỚC ĐỂ ĐẢM BẢO CÓ NƯỚC LIÊN TỤC VÀ ÁP LỰC CAO CHO TỪNG HỘ TIÊU THỤ NƯỚC.

KHAI TOÁN KHỐI LƯỢNG

TT	LOẠI CỐNG	CHIỀU DÀI (m)	CHI PHÍ (đồng/m)	TỔNG (triệu đồng)
1	Ống Ø100	760	300.000	228.000
2	Ống Ø150	236	400.000	94.400
3	Ống Ø200	157	600.000	94.200
4	Ống Ø300	585	700.000	409.500
4	Trụ cứu hỏa trên mạng lưới (Ø100)	16 cái		250.000
	TỔNG			1.358.100

CƠ QUAN PHÊ DUYỆT:
UỶ BAN NHÂN DÂN QUẬN TÂN BÌNH
KÈM THEO QUYẾT ĐỊNH SỐ 1634/QĐ-UBND
NGÀY 03 THÁNG 10 NĂM 2008

CHỦ TỊCH
Thái Thị Dự

CƠ QUAN THẨM ĐỊNH:
SỞ QUY HOẠCH KIẾN TRÚC TP.HCM
KÈM THEO CÔNG VĂN SỐ 1576/KQTĐ-SQHKT
NGÀY 29 THÁNG 04 NĂM 2008

KT. GIÁM ĐỐC
PHÓ GIÁM ĐỐC
NGUYỄN ĐÌNH HUNG

CƠ QUAN THOẢ THUẬN:
KÈM THEO CÔNG VĂN SỐ
NGÀY.....THÁNG ..... NĂM.....

CHỦ ĐẦU TƯ:
BAN QUẢN LÝ DỰ ÁN ĐẦU TƯ - XÂY DỰNG CÔNG TRÌNH Q.TÂN BÌNH
KÈM THEO CÔNG VĂN SỐ
NGÀY.....THÁNG ..... NĂM.....

PHÓ GIÁM ĐỐC
KS.Trịnh Công Hậu

CÔNG TRÌNH:
ĐIỀU CHỈNH QUY HOẠCH CHI TIẾT XÂY DỰNG ĐÔ THỊ TL 1/2000 KHU DÂN CƯ PHƯỜNG 1 - Q. TÂN BÌNH

TÊN BẢN VẼ:
BẢN ĐỒ QUY HOẠCH CẤP NƯỚC

BẢN VẼ: QH-08	GHÉP: 1X A1	TỶ LỆ: 1 / 2000	NGÀY: ...-...-2008
THỂ HIỆN	KS .TRẦN VĂN CHÍ		
THIẾT KẾ	KS .TRẦN THỊ SEN		
CHỦ NHIỆM	KTS .PHẠM NGỌC TUẤN		
QL.KỸ THUẬT	KS. ĐẶNG ĐỨC TIẾN		

GIÁM ĐỐC CÔNG TY
KTS . NGUYỄN ÁNH TUYẾT

ACCA C.TY TNHH XÂY DỰNG - KIẾN TRÚC MIỀN NAM
ĐỊA CHỈ: 80 MẠC ĐĨNH CHI , P. ĐAKAO, Q 1, TP.HCM
TEL: (08) 8 291 908; (08) 8 242 469