CÁC CHỈ TIÊU KINH TẾ KỸ THUẬT:

1/ - DIỆN TÍCH ĐẤT TỰ NHIÊN: 199.71 ha
- DIỆN TÍCH ĐẤT QUY HOẠCH: 154.79 ha
2/ - DÂN SỐ DỰ KIẾN ĐẾN NĂM 2010: 29.956 người.
- DÂN SỐ DỰ KIẾN ĐẾN NĂM 2020: 39.346 người.
- MẬT ĐỘ DÂN SỐ BÌNH QUÂN: khoảng 194 ng/ha
- CHỈ TIÊU SỬ DỤNG ĐẤT: khoảng 38.27 m²/ng.
3/ - MẬT ĐỘ XÂY DỰNG CHUNG: 40 - 50 %
4/ - TẦNG CAO TỐI ĐA TRÊN TOÀN KHU: 14 tầng(45m)
5/ - TẦNG CAO TỐI THIỂU TRÊN TOÀN KHU: 2 tầng

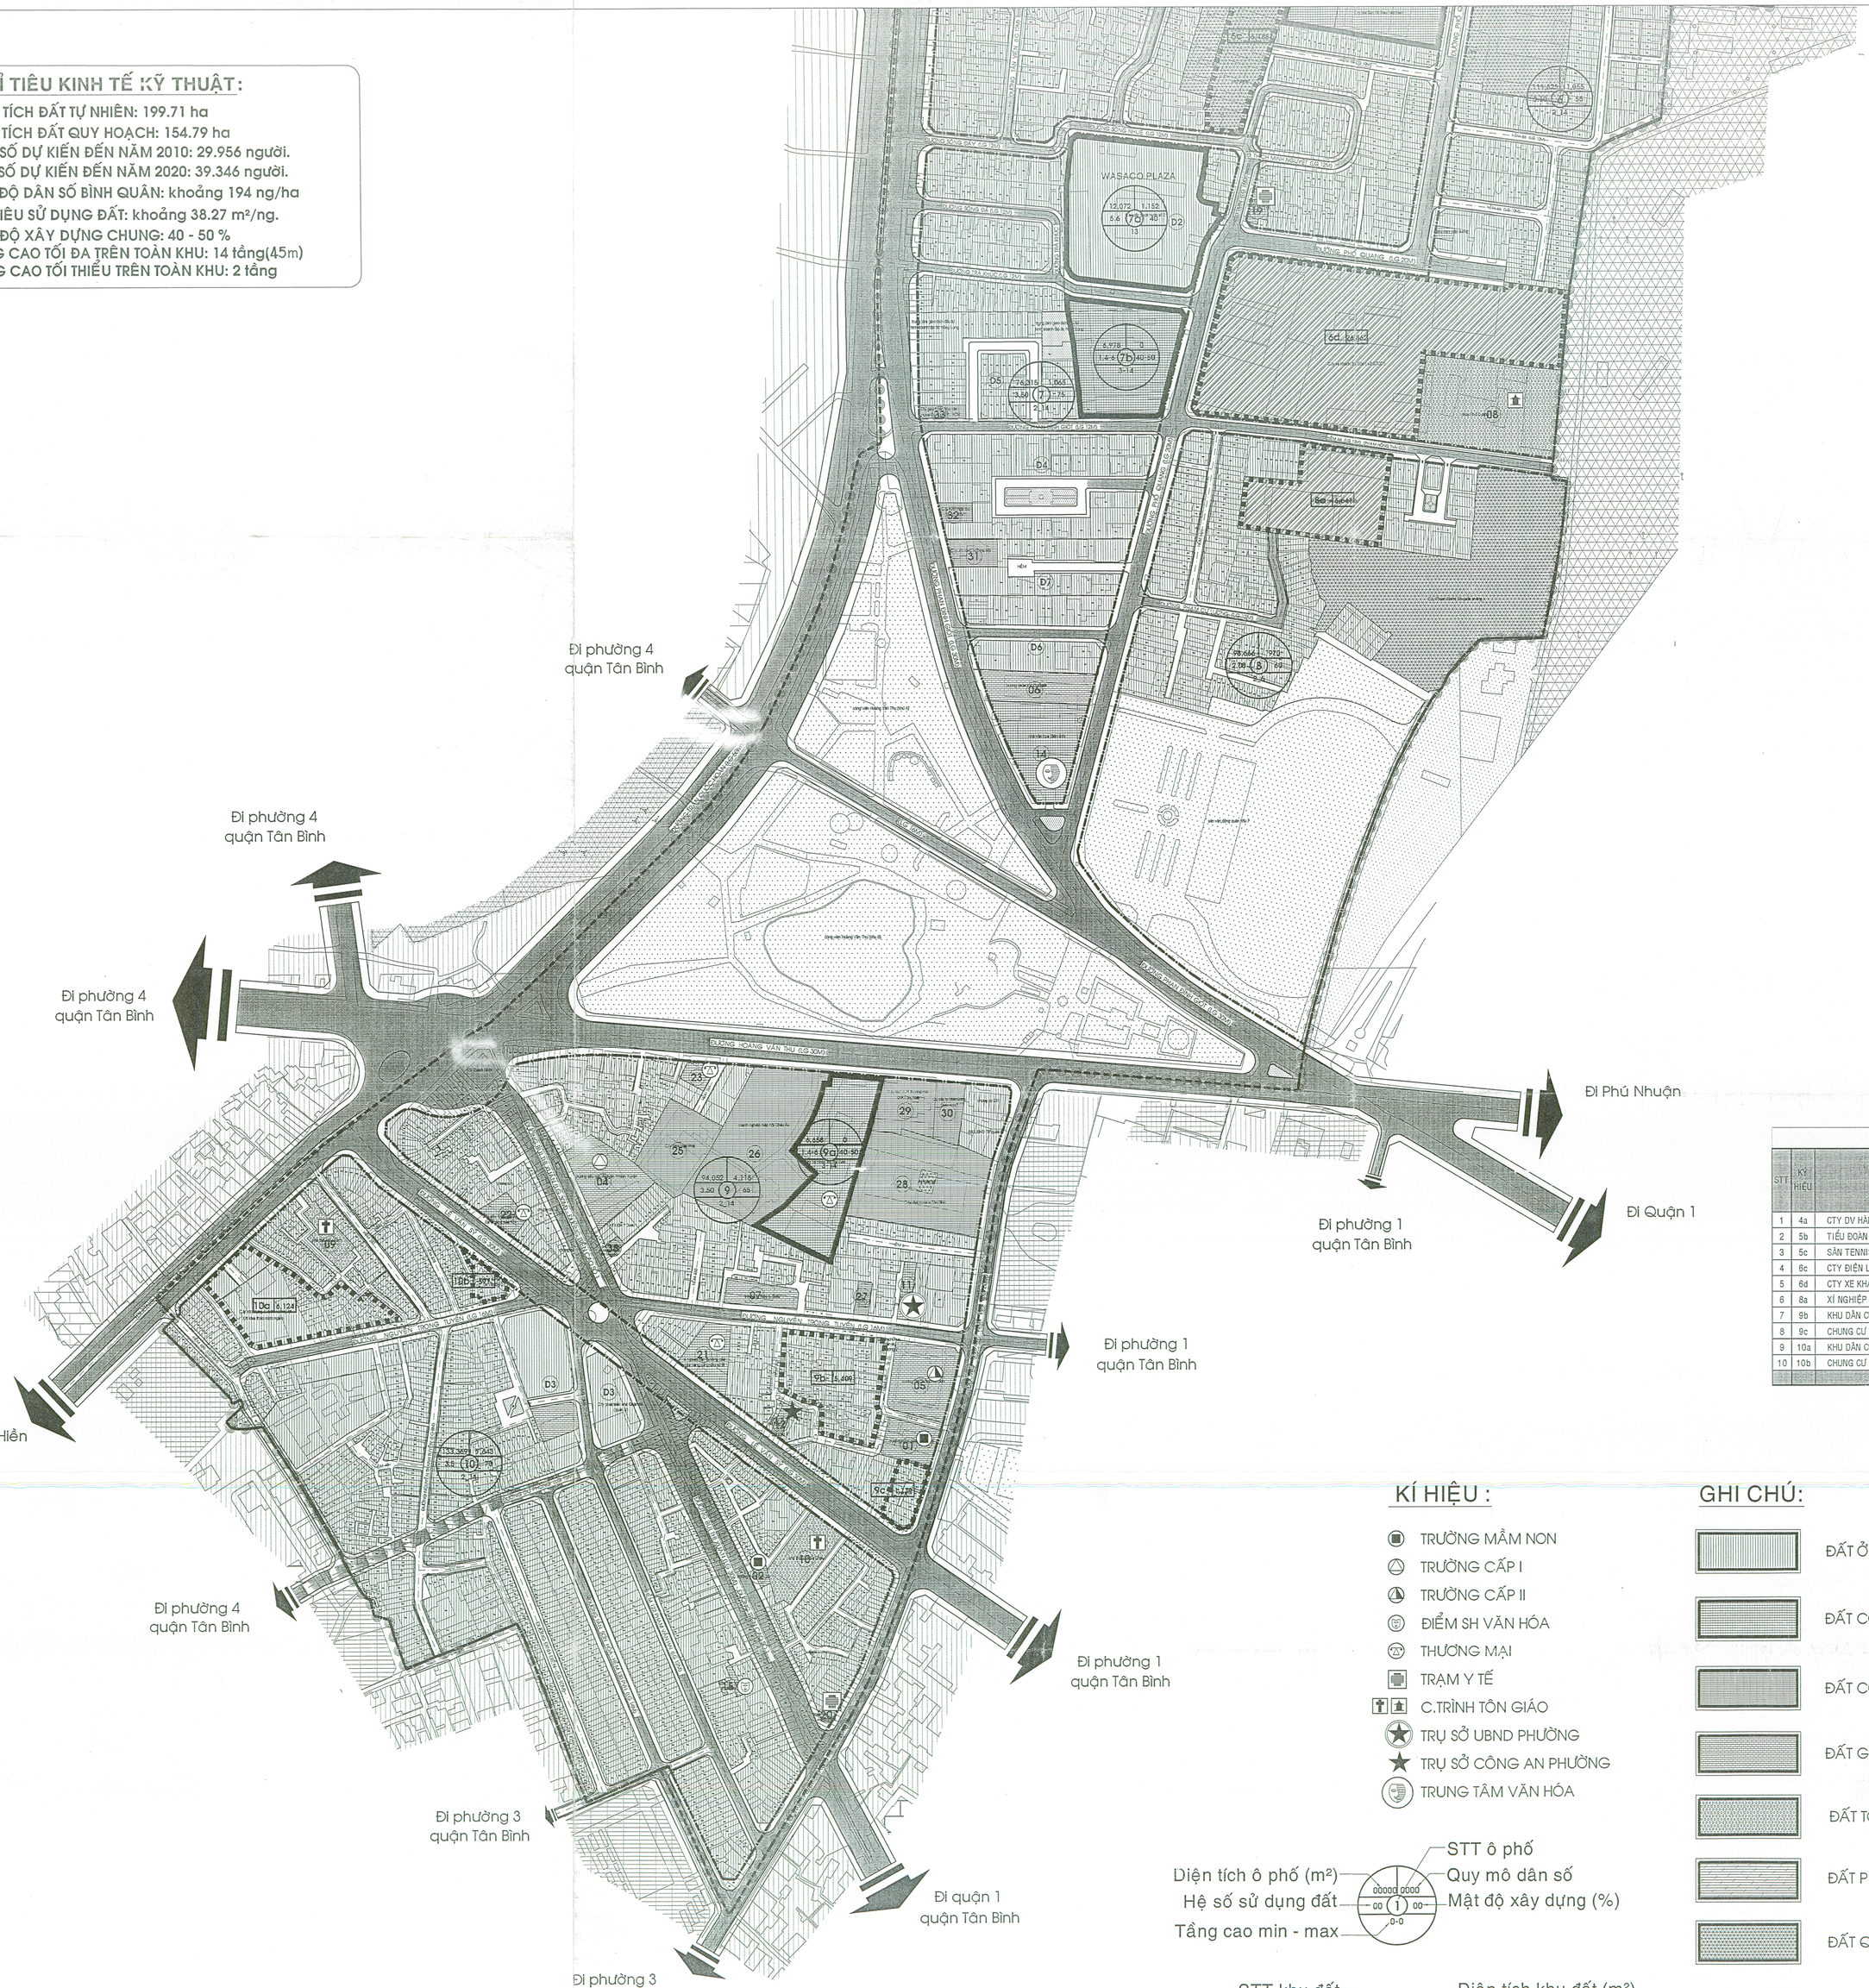
Đi phường 4 quận Tân Bình
Đi phường 4 quận Tân Bình
Đi phường 4 quận Tân Bình
Đi phường 4 quận Tân Bình
Đi Phú Nhuận
Đi Quận 1
Đi phường 1 quận Tân Bình
Đi phường 1 quận Tân Bình
Đi phường 1 quận Tân Bình
Đi Ngã tư Bảy Hiền
Đi phường 3 quận Tân Bình
Đi quận 1 quận Tân Bình
Đi phường 3 quận Tân Bình
WASACO PLAZA
CMT8
HOÀNG VĂN THỤ
D1
D2
D3
D4
D5
D6
D7
D8
D9
Dc 6.124
Sc 6.124
Sc 5.406
Sc 5.406
Sc 5.406