


THÀNH PHỐ HỒ CHÍ MINH - ỦY BAN NHÂN DÂN QUẬN TÂN BÌNH
 ĐIỀU CHỈNH QUY HOẠCH CHI TIẾT XÂY DỰNG ĐÔ THỊ
 KHU DÂN CƯ PHƯỜNG 1-QUẬN TÂN BÌNH - TL 1/2000

BẢN ĐỒ TỔNG HỢP ĐƯỜNG DÂY ĐƯỜNG ống HẠ TẦNG KỸ THUẬT

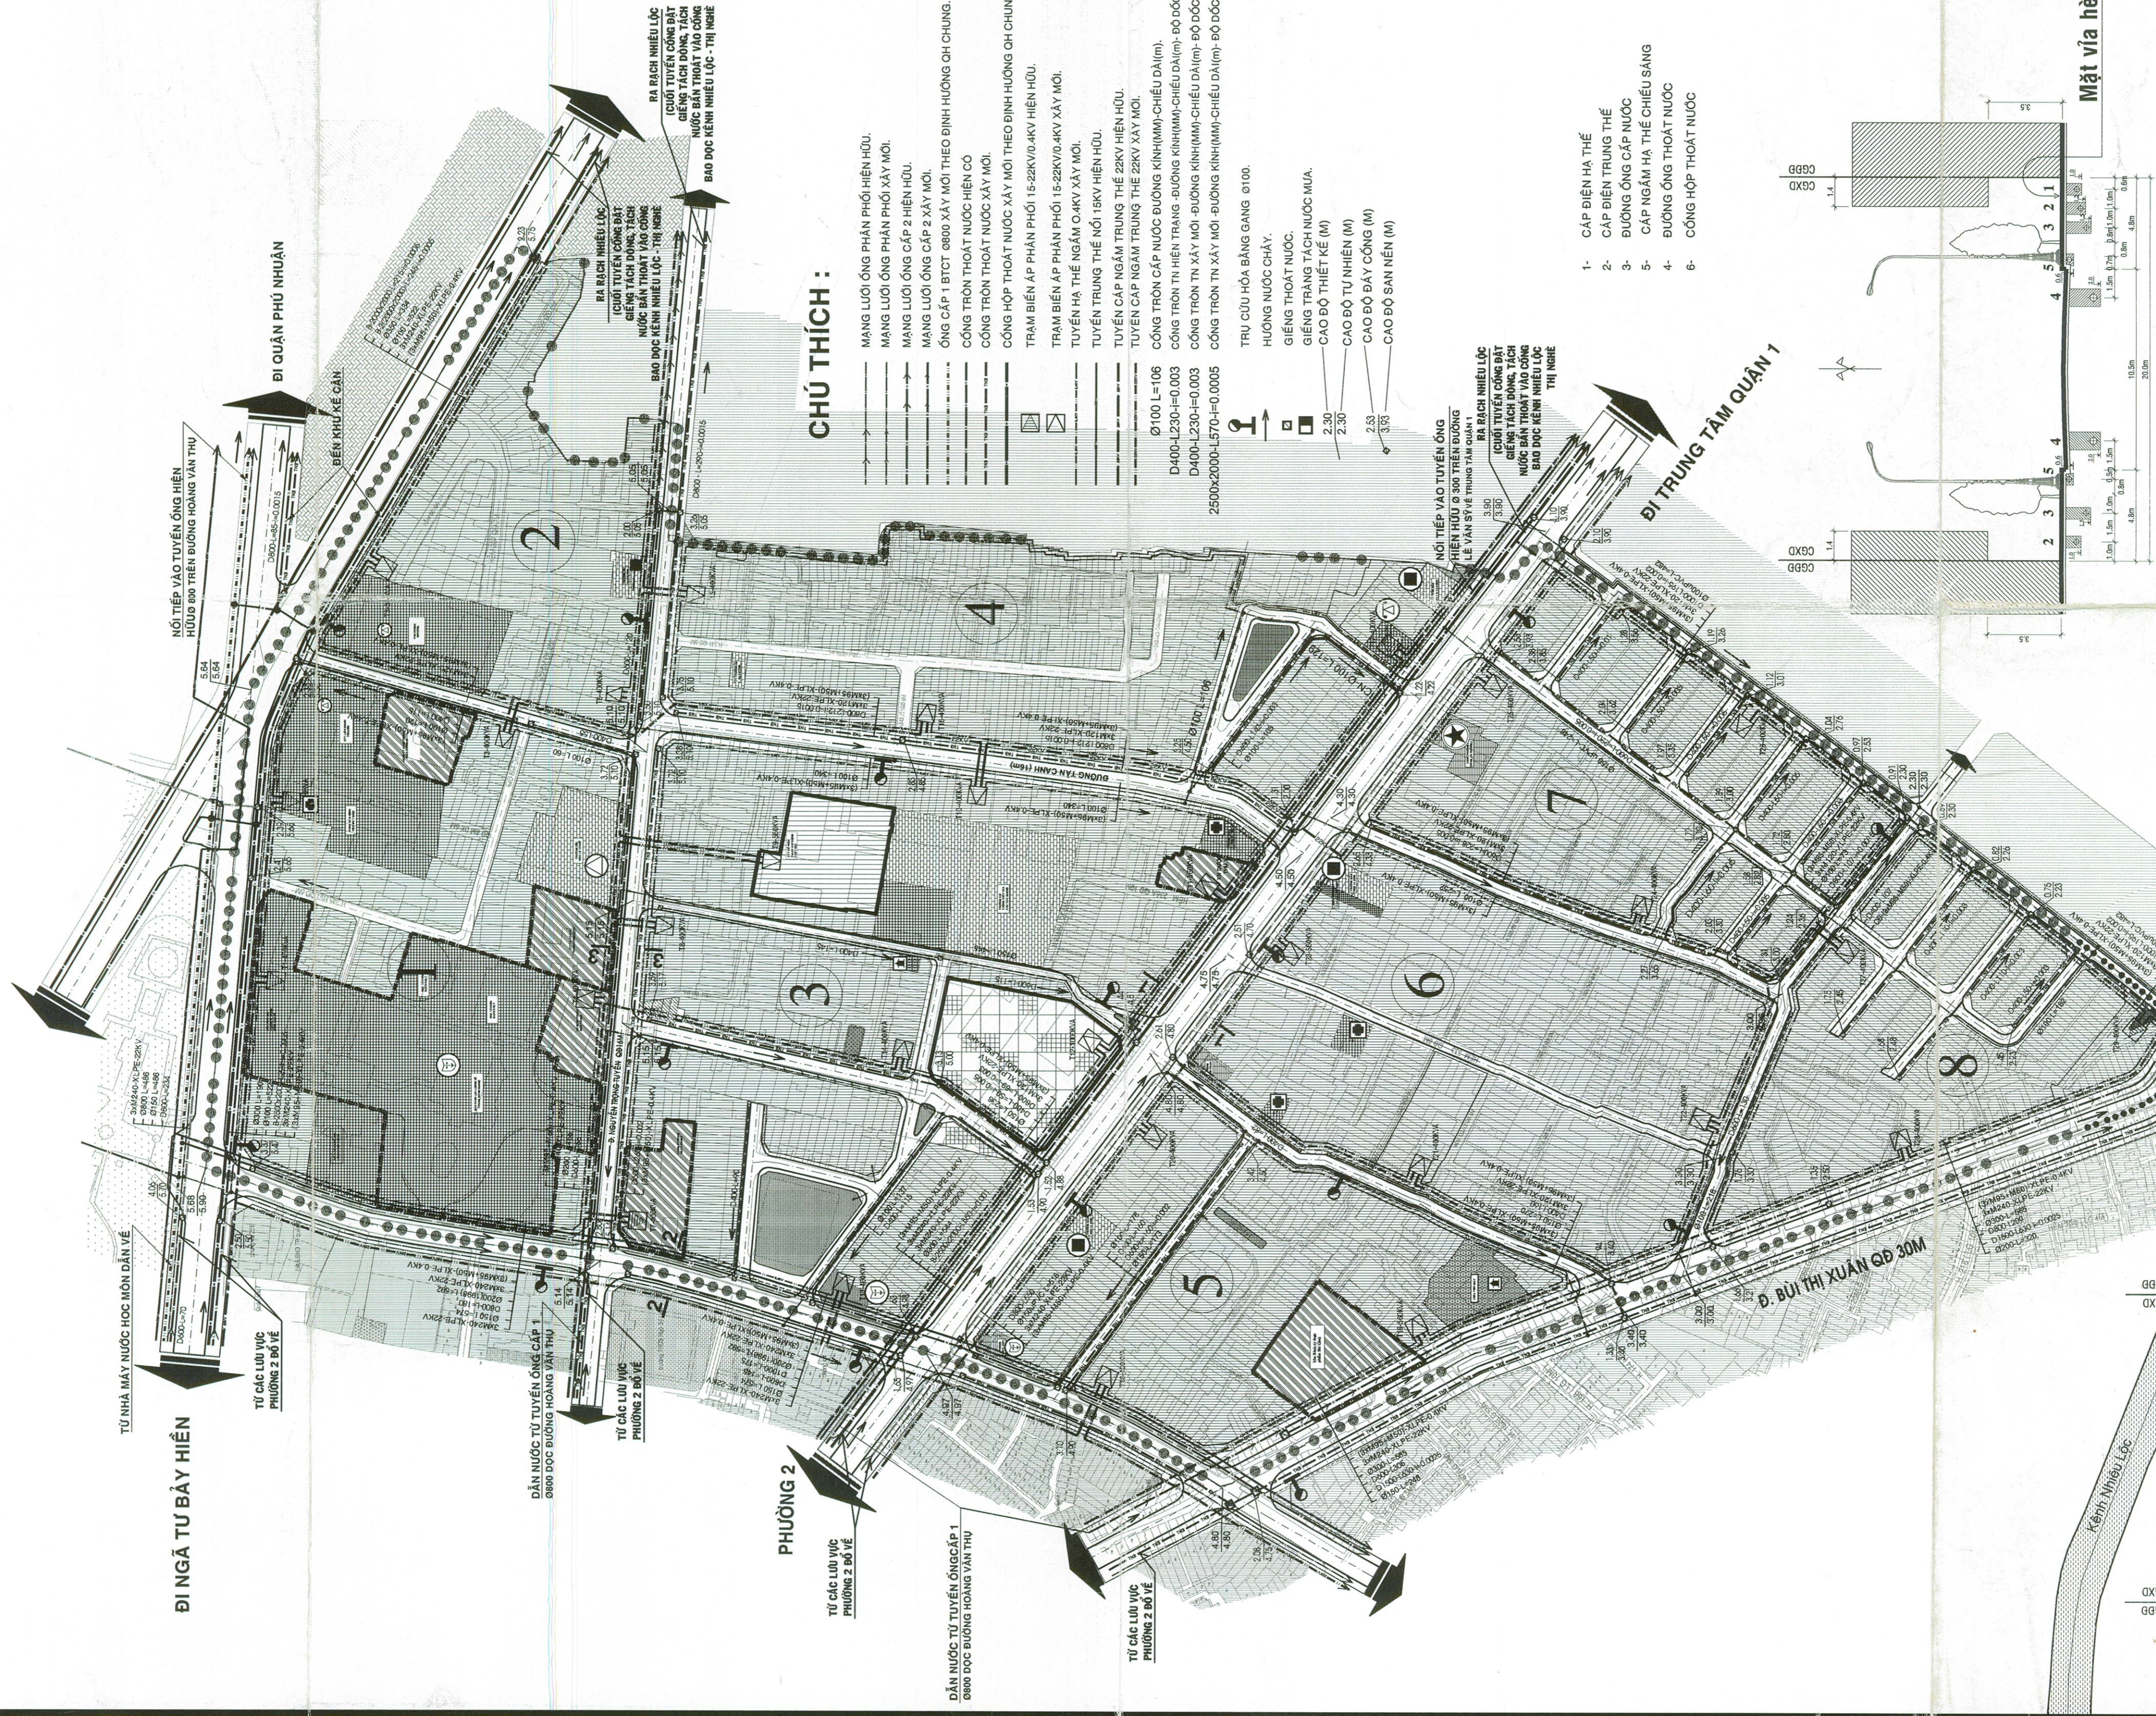

ĐI NGÃ TƯ BẢY HIỆN

TỪ NHÀ MÁY NƯỚC HỌC HỒN DẪN VỀ

TỪ CÁC LƯU VỰC PHƯỜNG 2 BẮC VỀ

TỪ CÁC LƯU VỰC PHƯỜNG 2 BẮC VỀ

DẪN NƯỚC TỪ TUYẾN ống cấp 1 6000 ĐỌC ĐƯỜNG HOANG VAN THU

TỪ CÁC LƯU VỰC PHƯỜNG 2 BẮC VỀ

ĐI QUẬN PHÚ NHUẬN

ĐI TRUNG TÂM QUẬN 1

ĐI TRUNG TÂM QUẬN 1




ĐI TRUNG TÂM QUẬN 1

ĐI TRUNG TÂM QUẬN 1

CHÚ THÍCH :

- MANG LƯỚI ống PHÂN PHỐI HIỆN HỮU.
- MANG LƯỚI ống PHÂN PHỐI XÂY MỚI.
- MANG LƯỚI ống CẤP 2 HIỆN HỮU.
- MANG LƯỚI ống CẤP 2 XÂY MỚI.
- ỐNG CẤP 1 BTCT 6000 XÂY MỚI THEO ĐỊNH HƯỚNG OH CHUNG.
- CÔNG TRƠN THOÁT NƯỚC HIỆN CÓ
- CÔNG TRƠN THOÁT NƯỚC XÂY MỚI.
- CÔNG HỘP THOÁT NƯỚC OH CHUNG.
- TRẠM BIẾN ÁP PHÂN PHỐI 15/25KV/0.4KV HIỆN HỮU.
- TRẠM BIẾN ÁP PHÂN PHỐI 0.4KV XÂY MỚI.
- TUYẾN HÀ THỂ NGẦM 0.4KV XÂY MỚI.
- TUYẾN TRUNG THỂ MÔI 15KV HIỆN HỮU.
- TUYẾN CẤP NGẦM TRUNG THỂ 22KV HIỆN HỮU.
- CÔNG TRƠN CẤP NƯỚC ĐƯỜNG KINH MÀM-CHIỀU DÀI (m).
- CÔNG TRƠN TÍN HIỆT TRẮNG ĐƯỜNG KINH MÀM-CHIỀU DÀI (m)- ĐỒ ĐỌC
- CÔNG TRƠN TN XÂY MỚI ĐƯỜNG KINH MÀM-CHIỀU DÀI (m)- ĐỒ ĐỌC
- CÔNG TRƠN TN XÂY MỚI ĐƯỜNG KINH MÀM-CHIỀU DÀI (m)- ĐỒ ĐỌC
- TRỤ CỤ HÒA BĂNG GANG Ø100.
- HƯỚNG NƯỚC CHẢY.
- GIẾNG THOÁT NƯỚC.
- GIẾNG TRUNG TẠCH NƯỚC MÙA.
- CAO ĐỘ THIẾT KẾ (M)
- CAO ĐỘ TỰ NHIÊN (M)
- CAO ĐỘ ĐÁY CÔNG (M)
- CAO ĐỘ SAN NÉN (M)

1. CẤP ĐIỆN HÀ THỂ
2. CẤP ĐIỆN TRUNG THỂ
3. ĐƯỜNG ống CẤP NƯỚC
4. CẤP NGẦM HÀ THỂ CHIỀU SÁNG
5. ĐƯỜNG ống THOÁT NƯỚC
6. CÔNG HỘP THOÁT NƯỚC

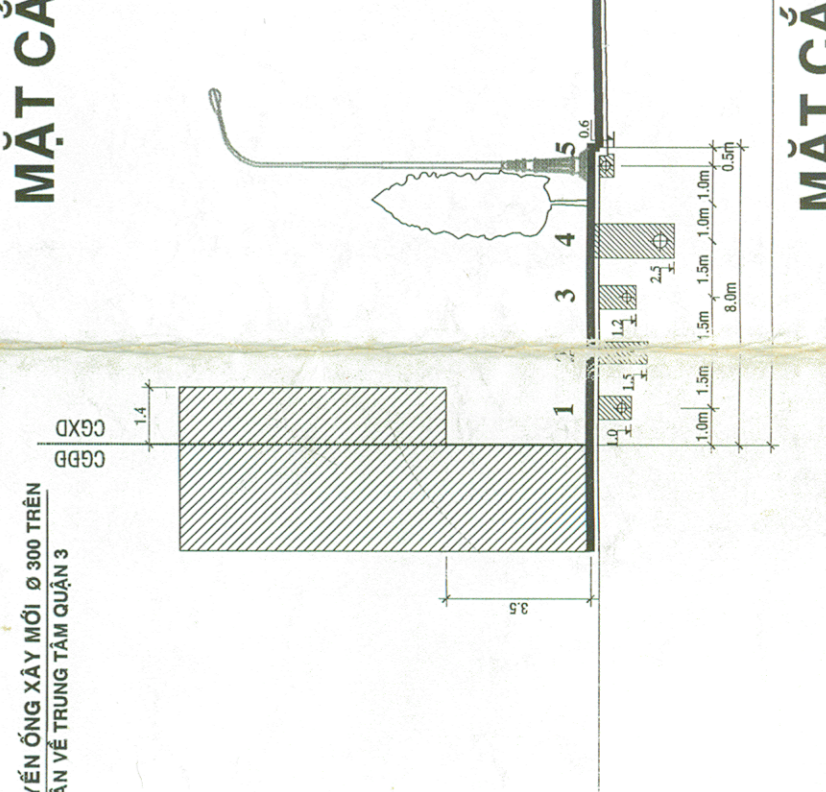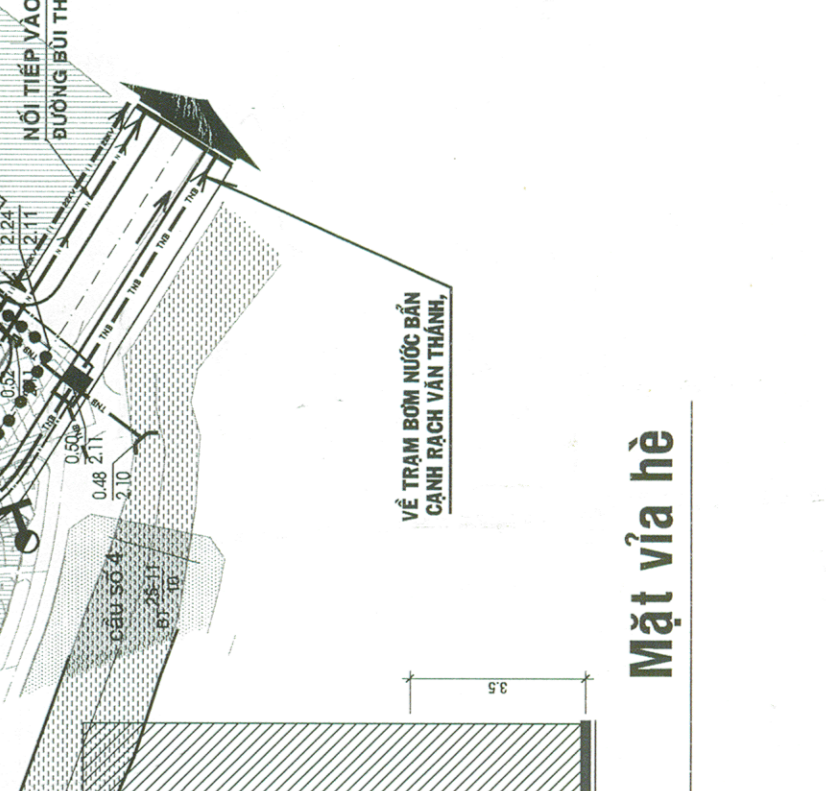
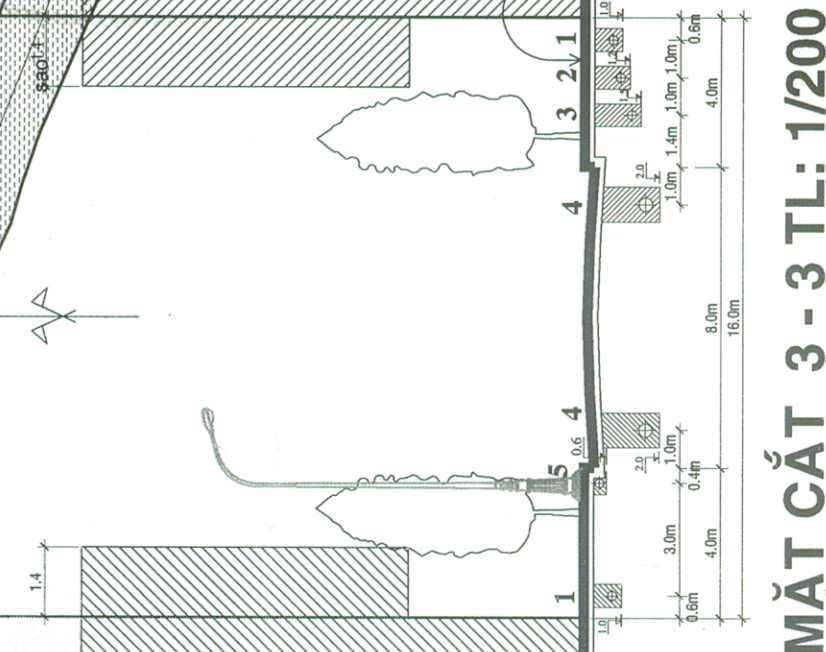


GHI CHÚ :

- ĐẤT HỖN HỢP
- ĐẤT CẤP ĐỘ ĐÔ THỊ
- ĐẤT DỰ ÁN
- ĐẤT NHÀ Ở HIỆN HỮU
- ĐẤT HÀNH CHÍNH
- ĐẤT Y YẾ
- ĐẤT GIÁO DỤC
- ĐẤT VĂN HOÁ
- ĐẤT TÔN GIÁO
- ĐẤT CÂY XANH TDĐT
- ĐẤT CÔNG TRÌNH HTKT
- ĐẤT GIAO THÔNG
- RANH GIỚI HÀNH CHÍNH PHƯỜNG
- RANH GIỚI HÀNH CHÍNH KHU PHỐ

KÍ HIỆU :

- UBND PHƯỜNG
- TRẠM Y TẾ
- TRƯỜNG ĐH, CAO ĐẲNG
- PHỔ THÔNG CƠ SỞ
- MẦM NON
- Tiểu HỌC
- C. TRINH TÔN GIÁO
- ĐIỂM SH VĂN HOÁ
- THƯƠNG MẠI

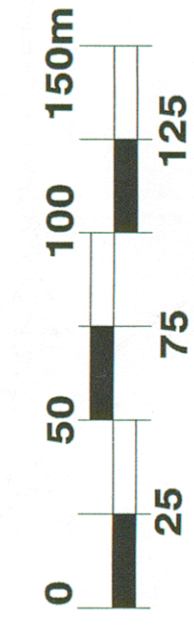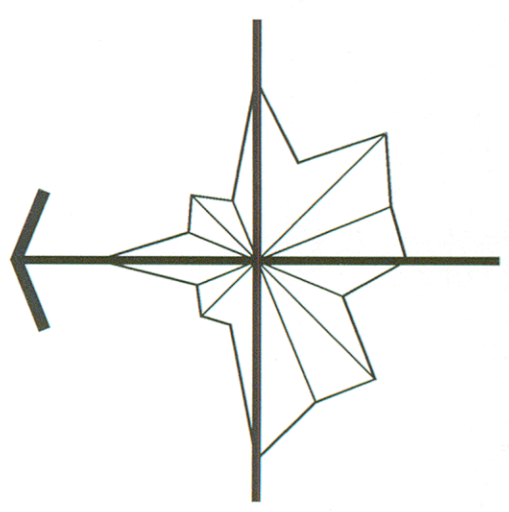

CO QUAN PHÊ DUYỆT: **CHỦ TỊCH**
 ỦY BAN NHÂN DÂN QUẬN TÂN BÌNH
 Thái Thị Dư
 KT. GIÁM ĐỐC
 SỐ QUẢN THẨM ĐỊNH: **SỞ QUẢN THẨM ĐỊNH TP. HCM**
 KÈM THEO CÔNG VẤN SỐ 17/6/2008
 NGÀY 22/THÁNG 01/ NĂM 2008
 NGUYỄN ĐÌNH HỒNG

KÈM THEO CÔNG VẤN SỐ
 NGÀY.....THÁNG.....NAM.....
 CHỦ ĐẦU TƯ:
 BAN QUẢN LÝ DỰ ÁN ĐẦU TƯ
 XÂY DỰNG CÔNG TRÌNH QUẬN BÌNH
 KÈM THEO CÔNG VẤN SỐ
 NGÀY.....THÁNG.....NAM.....
 CÔNG TRÌNH: **SỞ QUẢN THẨM ĐỊNH TP. HCM**
 ĐIỀU CHỈNH QUY HOẠCH CHI TIẾT XÂY DỰNG ĐÔ THỊ
 TL 1/2000 KHU DÂN CƯ PHƯỜNG 1 - Q. TÂN BÌNH

TÊN BẢN VẼ:
 BẢN ĐỒ TỔNG HỢP ĐƯỜNG DÂY ĐƯỜNG ống KỸ THUẬT

BẢN VẼ: OH-11	TỶ LỆ: 1/2000	NGÀY:/...../2008
THỂ HIỆN	KS. TRẦN VĂN CHÍ	
THIẾT KẾ	KS. TRẦN VĂN CHÍ	
CHỦ NHIỆM	KTS. PHẠM NGỌC TUẤN	
OL KỸ THUẬT	KS. ĐĂNG ĐỨC TIẾN	
GIÁM ĐỐC CÔNG TY	NGUYỄN VĂN TỰ	
KTS. NGUYỄN ÁNH TUYẾT		

ACON
 C. TY TNHH XÂY DỰNG - KIẾN TRÚC MIỀN NAM
 ĐIA CHỈ: 80 MẠC ĐÌNH CHÍ - P. ĐÀKAO, Q. 1, TP. HCM
 TEL: (08) 8 291 908; (08) 8 242 469