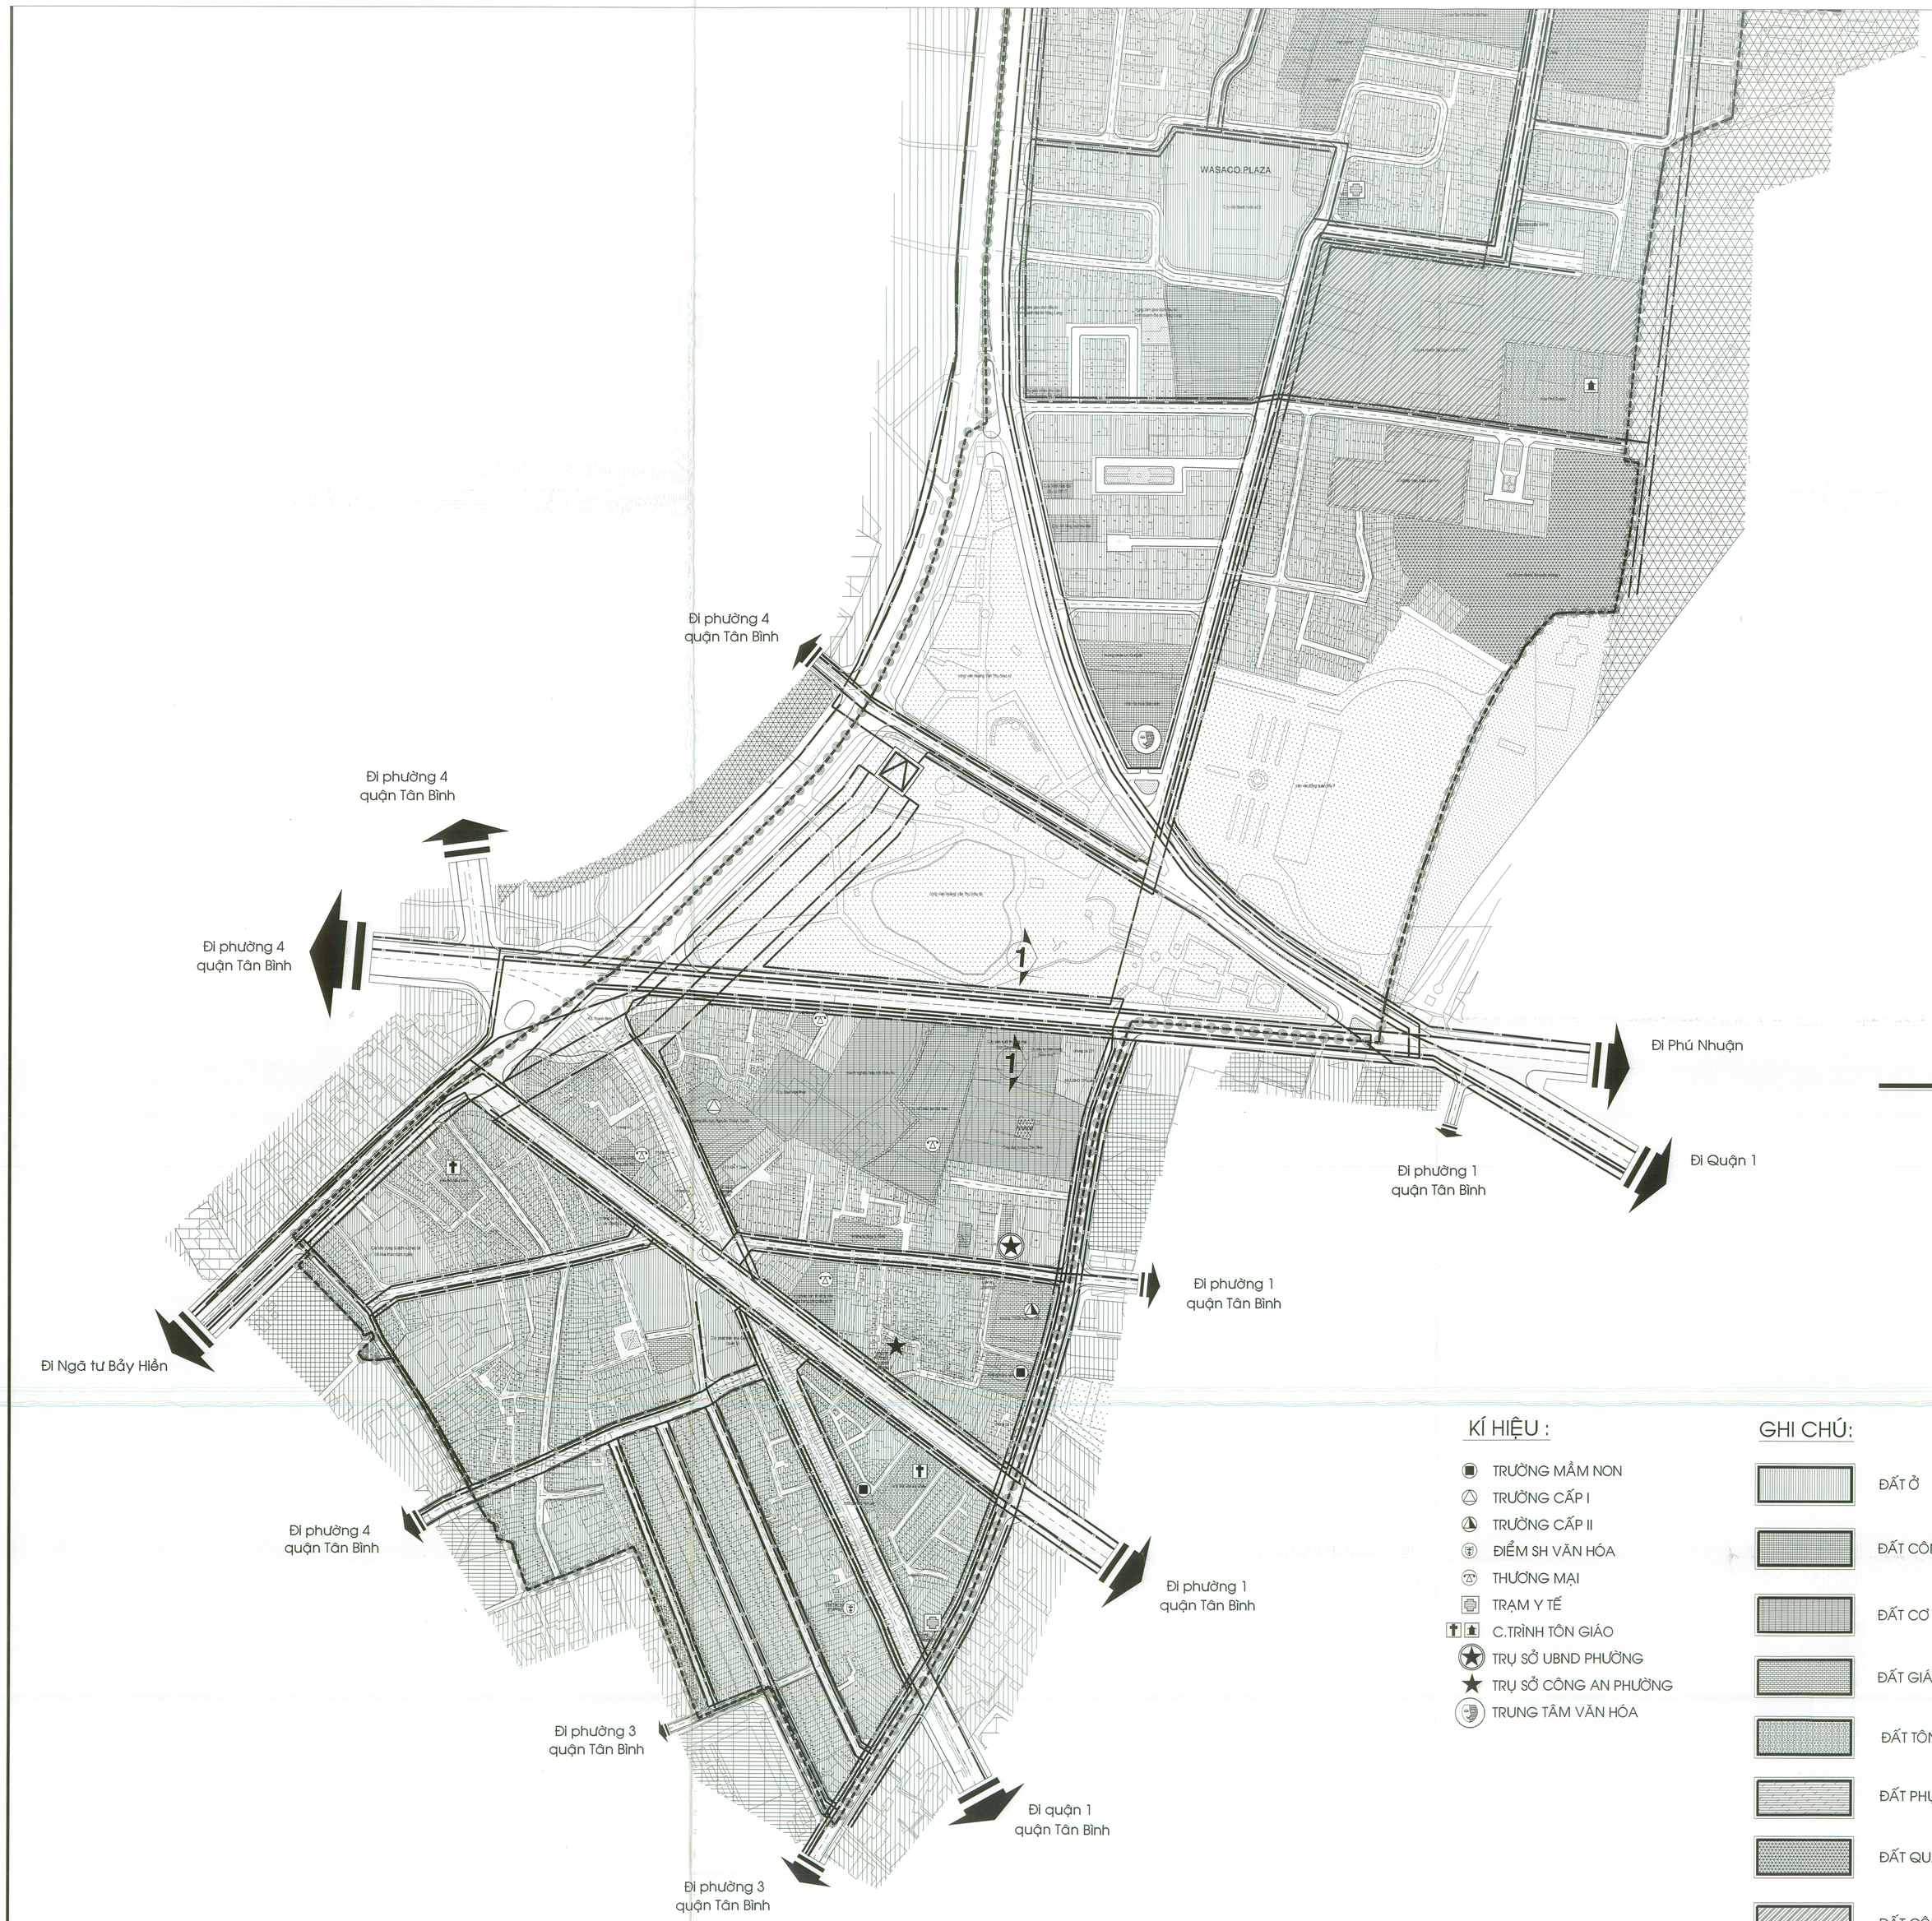


SỞ QUY HOẠCH KIẾN TRÚC TP
ĐẾN Số: 892 Tuc
Ngày: 4/10/2008

# KÝ HIỆU

- TUYẾN CỐNG THOÁT NƯỚC BẨN VÀ NƯỚC MƯA
- TUYẾN ỐNG CẤP NƯỚC
- TUYẾN CÁP 22KV
- TRẠM NGẮT ĐIỆN HIỆN HỮU CẢI TẠO
- TRẠM BIẾN ÁP 110/15-22KV XÂY DỰNG ĐẾN NĂM 2010
- TRẠM BIẾN ÁP 110/15-22KV XÂY DỰNG 2015
- TRẠM BIẾN ÁP 220/110KV XÂY DỰNG ĐẾN NĂM 2020

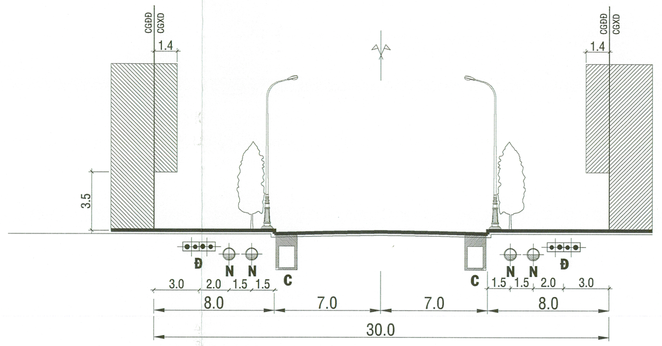


MẶT CẮT 1 - 1 TL: 1/200

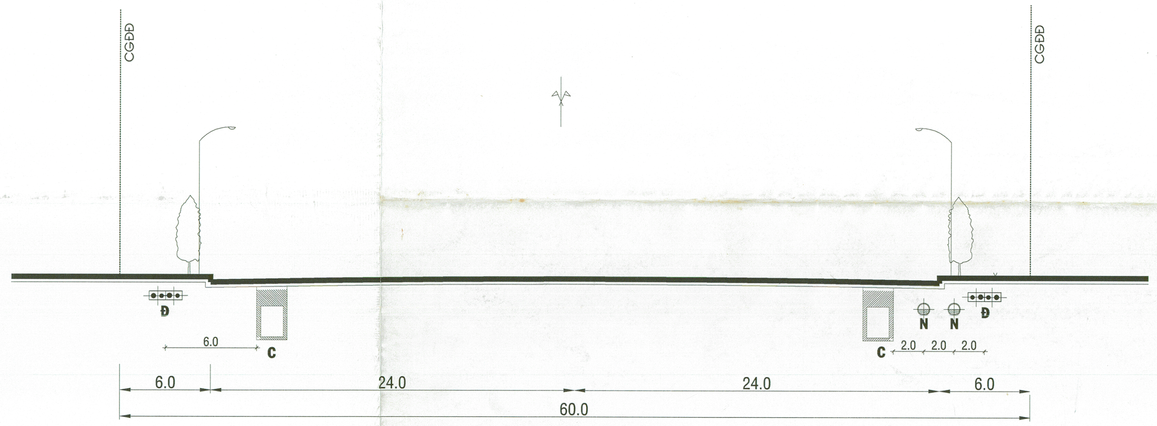


MẶT CẮT 2 - 2 TL: 1/200

## KÍ HIỆU :

- TRƯỜNG MẦM NON
- TRƯỜNG CẤP I
- TRƯỜNG CẤP II
- ĐIỂM SH VĂN HÓA
- THƯƠNG MẠI
- TRẠM Y TẾ
- C.TRÌNH TÔN GIÁO
- TRỤ SỞ UBND PHƯỜNG
- TRỤ SỞ CÔNG AN PHƯỜNG
- TRUNG TÂM VĂN HÓA

## GHI CHÚ:

- ĐẤT Ở
- ĐẤT CÔNG TRÌNH CÔNG CỘNG
- ĐẤT CƠ QUAN, CÔNG TY
- ĐẤT GIÁO DỤC
- ĐẤT TÔN GIÁO
- ĐẤT PHỤC VỤ SÂN BAY
- ĐẤT QUÂN SỰ
- ĐẤT CÔNG NGHIỆP - KHO BÃI
- CÂY XANH CÔNG VIÊN - TDTT
- ĐƯỜNG GIAO THÔNG CHÍNH
- ĐƯỜNG GIAO THÔNG DỰ KIẾN
- GIAO THÔNG NỘI BỘ (HẺM)
- RANH HÀNH CHÁNH PHƯỜNG
- RANH GIỚI QUY HOẠCH
- RANH Ô PHỐ
- RANH DỰ ÁN XÂY DỰNG GIAI ĐOẠN NGẮN HẠN
- RANH DỰ ÁN XÂY DỰNG GIAI ĐOẠN DÀI HẠN
- RANH DỰ ÁN XÂY DỰNG 1/500 ĐÃ ĐƯỢC PHÊ DUYỆT

CƠ QUAN PHÊ DUYỆT:
UỶ BAN NHÂN DÂN QUẬN TÂN BÌNH
CHỦ TỊCH
Thái Thị Dự
KÈM THEO QUYẾT ĐỊNH SỐ 094/QĐ-UBND
NGÀY 27 THÁNG 11 NĂM 2008
KT. GIÁM ĐỐC
PHÓ GIÁM ĐỐC

CƠ QUAN THẨM ĐỊNH:
SỞ QUY HOẠCH KIẾN TRÚC TP.HCM
KÈM THEO CÔNG VĂN SỐ 3167/CQHQ - SQHKT
NGÀY 04 THÁNG 3 NĂM 2008
NGUYỄN ĐÌNH HƯNG

CƠ QUAN THOẢ THUẬN:
KÈM THEO CÔNG VĂN SỐ
NGÀY.....THÁNG ..... NĂM.....

CHỦ ĐẦU TƯ:
BAN QUẢN LÝ DỰ ÁN ĐẦU TƯ
- XÂY DỰNG CÔNG TRÌNH Q.TÂN BÌNH
KÈM THEO CÔNG VĂN SỐ
NGÀY.....THÁNG ..... NĂM.....
PHÓ GIÁM ĐỐC
Ks. Bùi Công Hữu

Công trình - địa điểm:
**QH ĐIỀU CHỈNH CHI TIẾT XÂY DỰNG ĐÔ THỊ TL 1/2000**
**KHU DÂN CƯ PHƯỜNG 2 - QUẬN TÂN BÌNH**

Tên bản vẽ:
**BẢN ĐỒ TỔNG HỢP**
**ĐƯỜNG DÂY ĐƯỜNG ỐNG**

| | | | |
|---|---|---|---|
| BẢN VẼ : KTHT-08 | GHÉP : 2A0 | TỶ LỆ: 1/2.000 | NGÀY: -/-/2008 |
| THỂ HIỆN | KS. PHAN THÀNH NHÂN | | |
| THIẾT KẾ | KS. PHAN THÀNH NHÂN | | |
| CHỦ NHIỆM | Ths.KTS. HỒ VIẾT VINH | | |
| QL.KỸ THUẬT | Ths.KS. NGUYỄN HOÀNG MINH VŨ | | |

GIÁM ĐỐC CÔNG TY
KTS . NGUYỄN ÁNH TUYẾT
PHÓ GIÁM ĐỐC
Ths.KTS. Châu Mộng Linh

ACEA
C.TY TNHH XÂY DỰNG - KIẾN TRÚC MIỀN NAM
ĐỊA CHỈ: 88 MẠC ĐĨNH CHI - QUẬN 1 - TP. HỒ CHÍ MINH
TEL: 8 295908 FAX : (84) (8) 8 230968